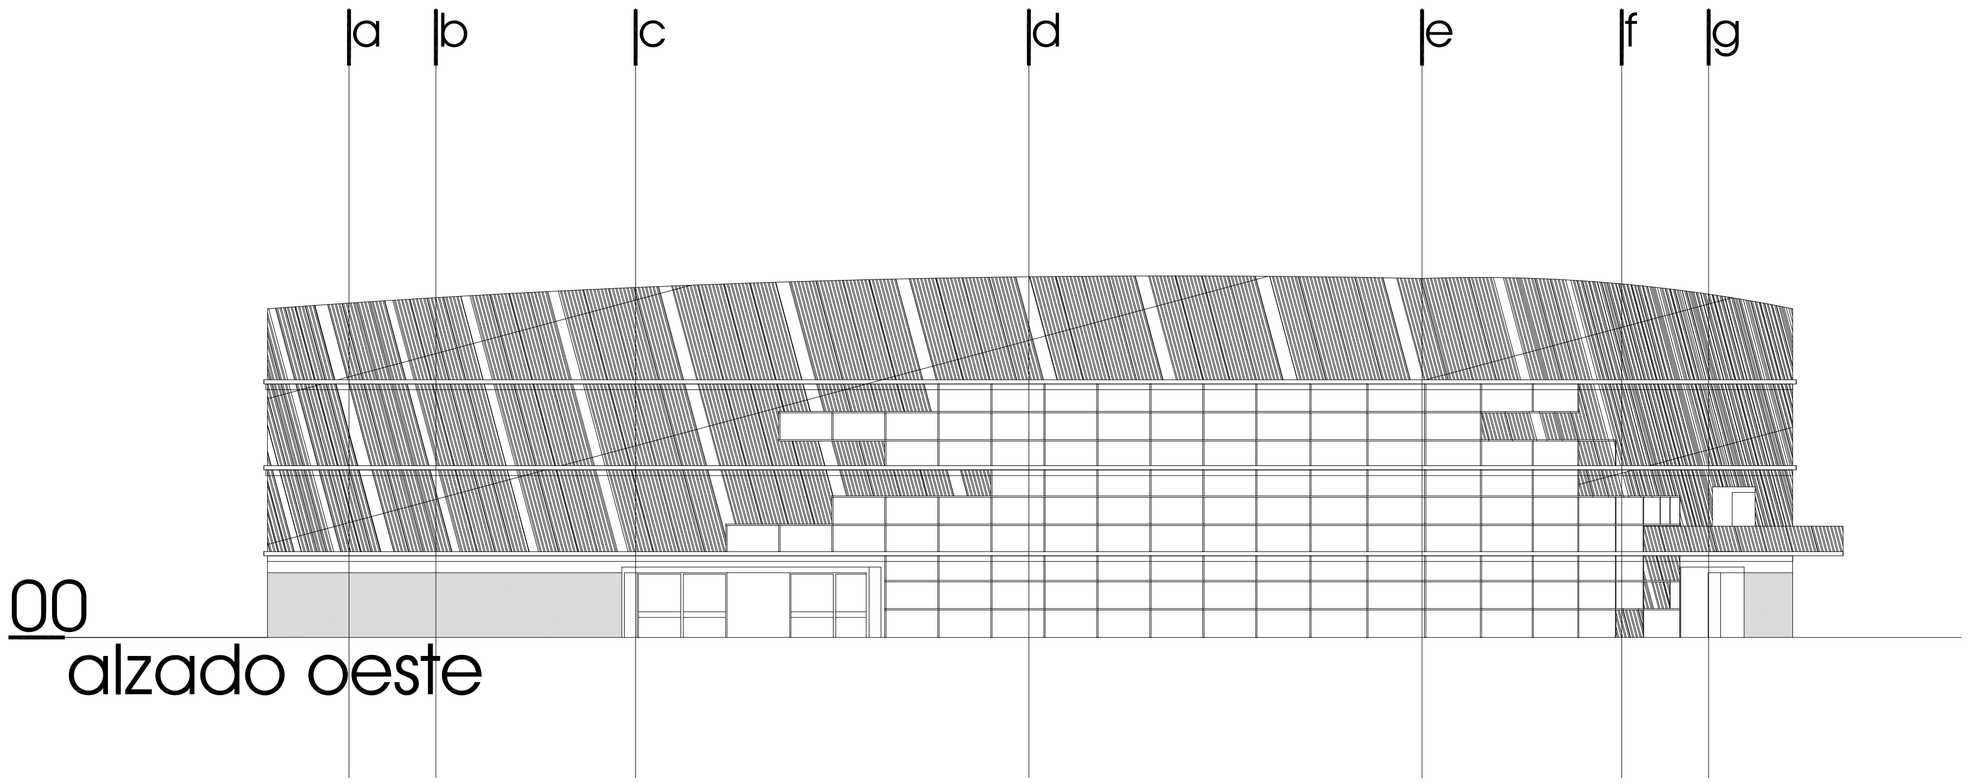

00 alzado oeste

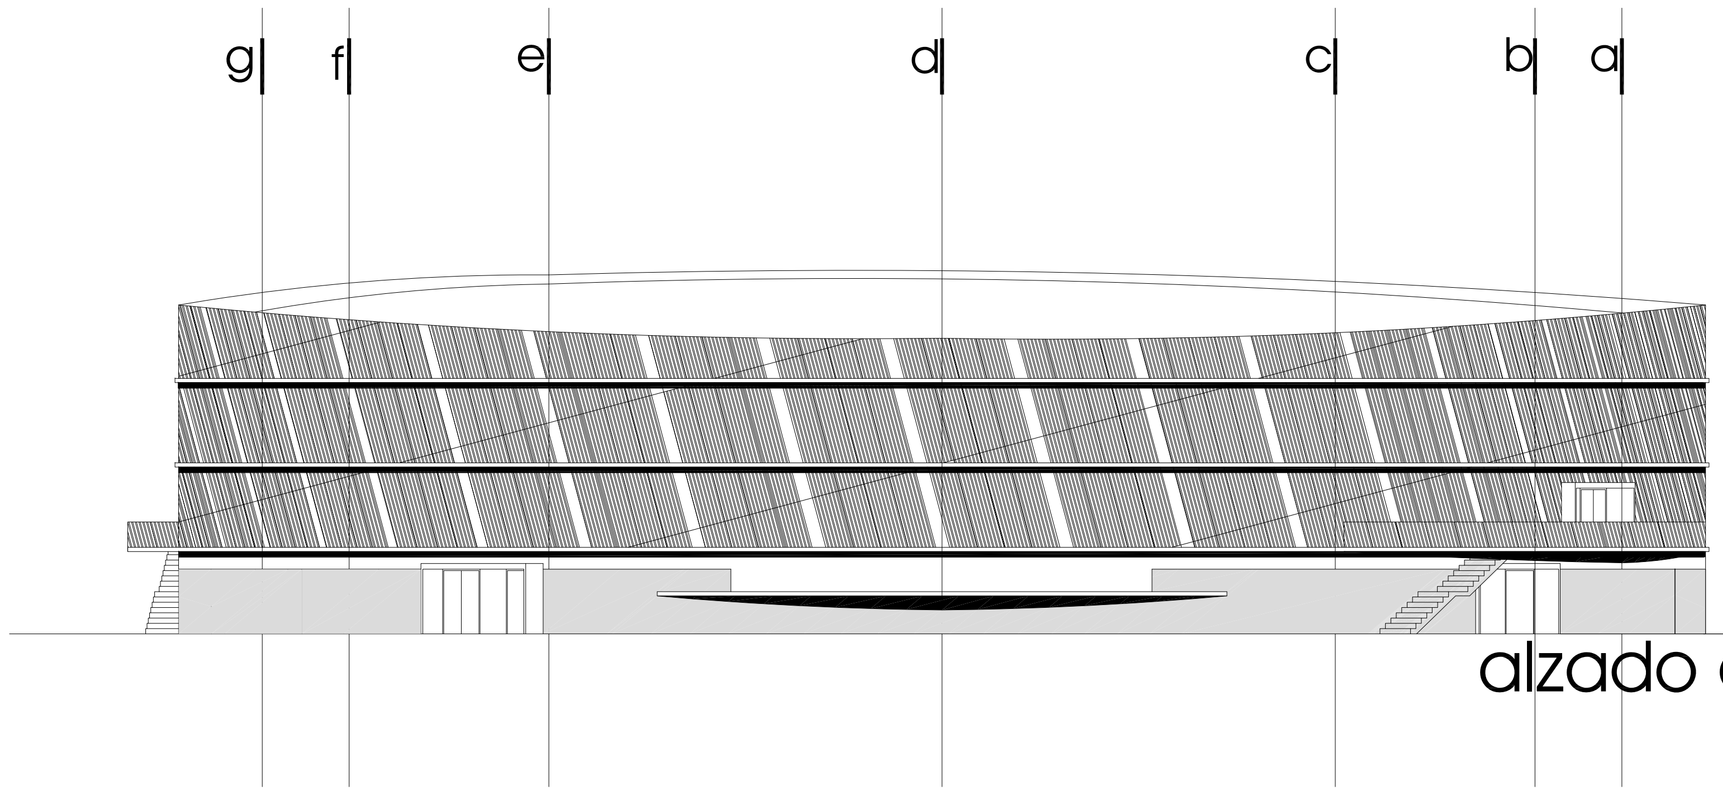

alzado este 07

PROYECTO BASICO + EJECUCION
RECINTO FERIAL MULTIUSOS
Paseo de Santibañez de Bembibre (Leon)

00131

estudio equattro

PROPIEDAD: EXCMO. AYUNTAMIENTO DE BEMBIBRE

FIRMADO: MARCO A. MENENDEZ FERNÁNDEZ
L. ARQUITECTO C.O.A.L.-3746

EXPEDIENTE Nº 228-090528
FORMATO A-1
ESCALA 1:150
FECHA SEPT/09
Nº CORREC./FECHA

ARQUITECTURA	0
MOBILIARIO	01
ALZADOS	3
ALZADO OESTE-ALZADO ESTE	1

PLAZA FERNANDO MIRANDA Nº5 ENTRP. DCHA 24400 PONFERRADA (LEÓN) oficina@equattro.es
TEL.-987416239
FAX-987415364