

TALUDES HASTA 6.0 METROS DE ALTURA


TALUD	ANGULO (°)	FACT. SEGURIDAD
PROVISIONAL	51°	1,1
ESTABLE	1V/1H	1,3
ESTABLE	4V/5H	1,5



* PROVISIONAL: Su permanencia no debe ser superior a los 15-20 días.


TALUDES HASTA 10.0 METROS DE ALTURA


TALUD	ANGULO (°)	FACT. SEGURIDAD
PROVISIONAL	1V/1H	1,1
ESTABLE	4V/5H	1,3
ESTABLE	2V/3H	1,5

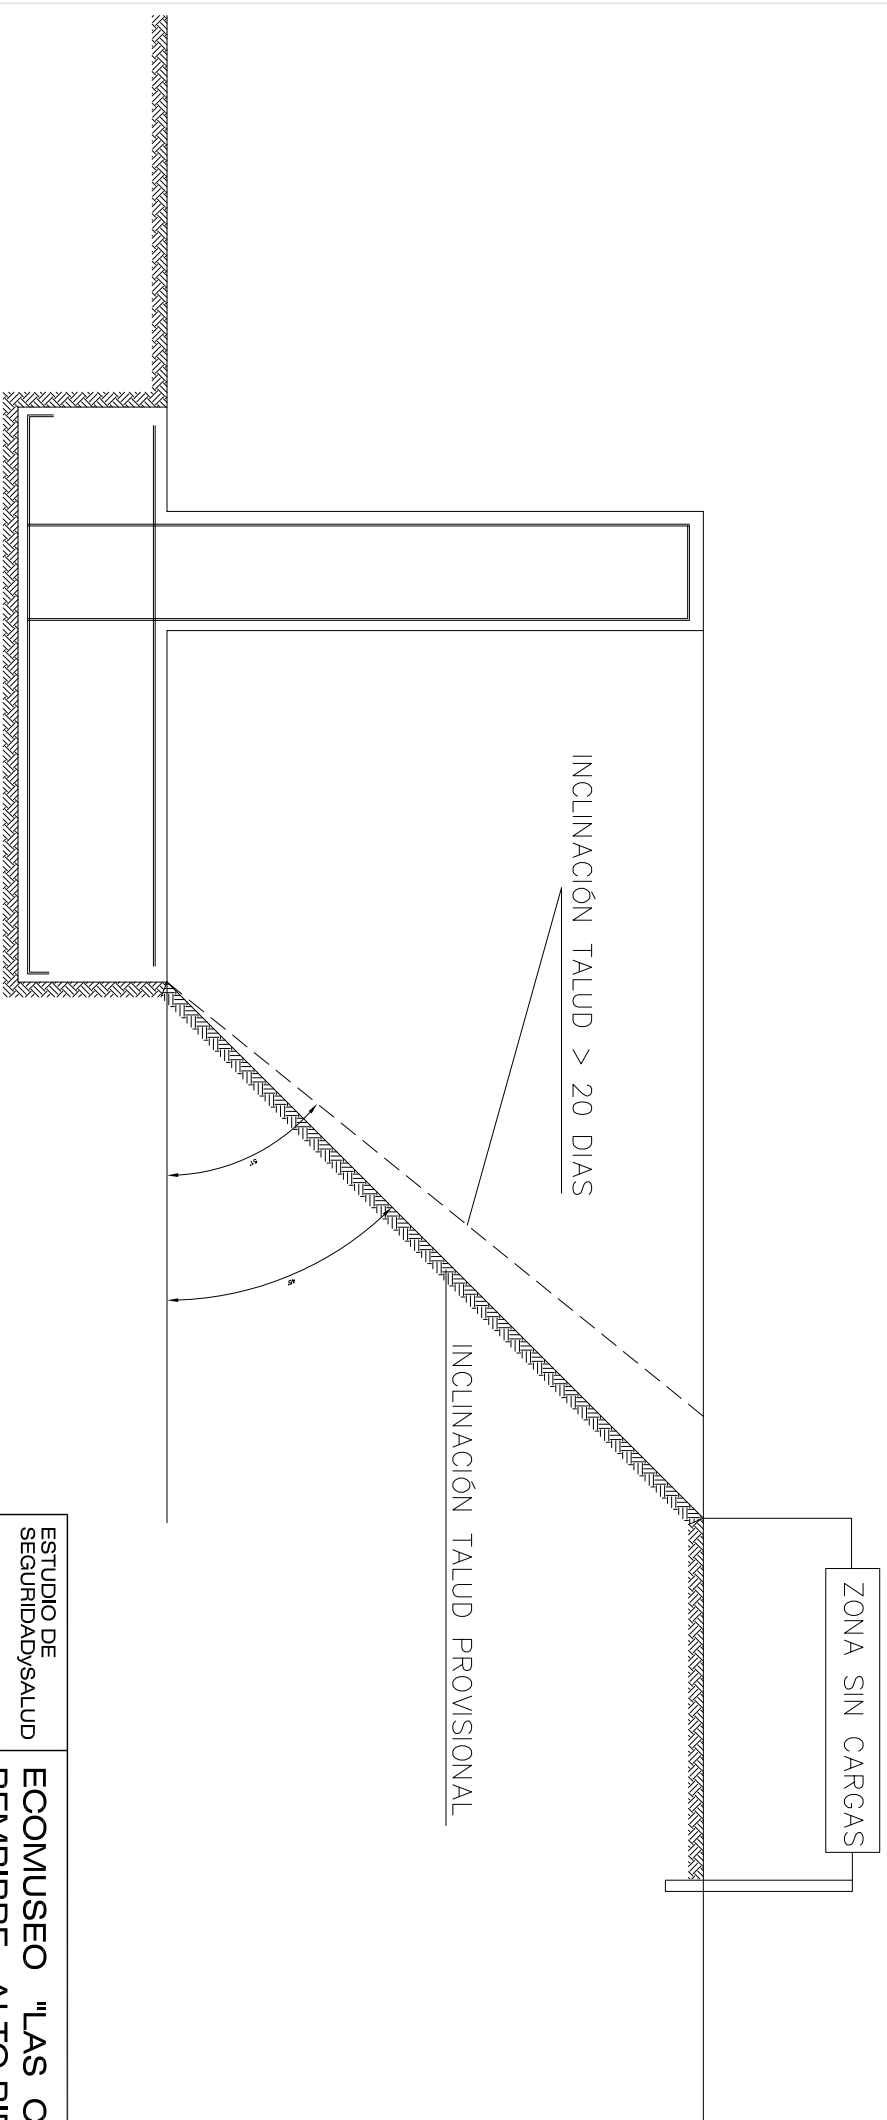
* PROVISIONAL: Su permanencia no debe ser superior a los 15-20 días.



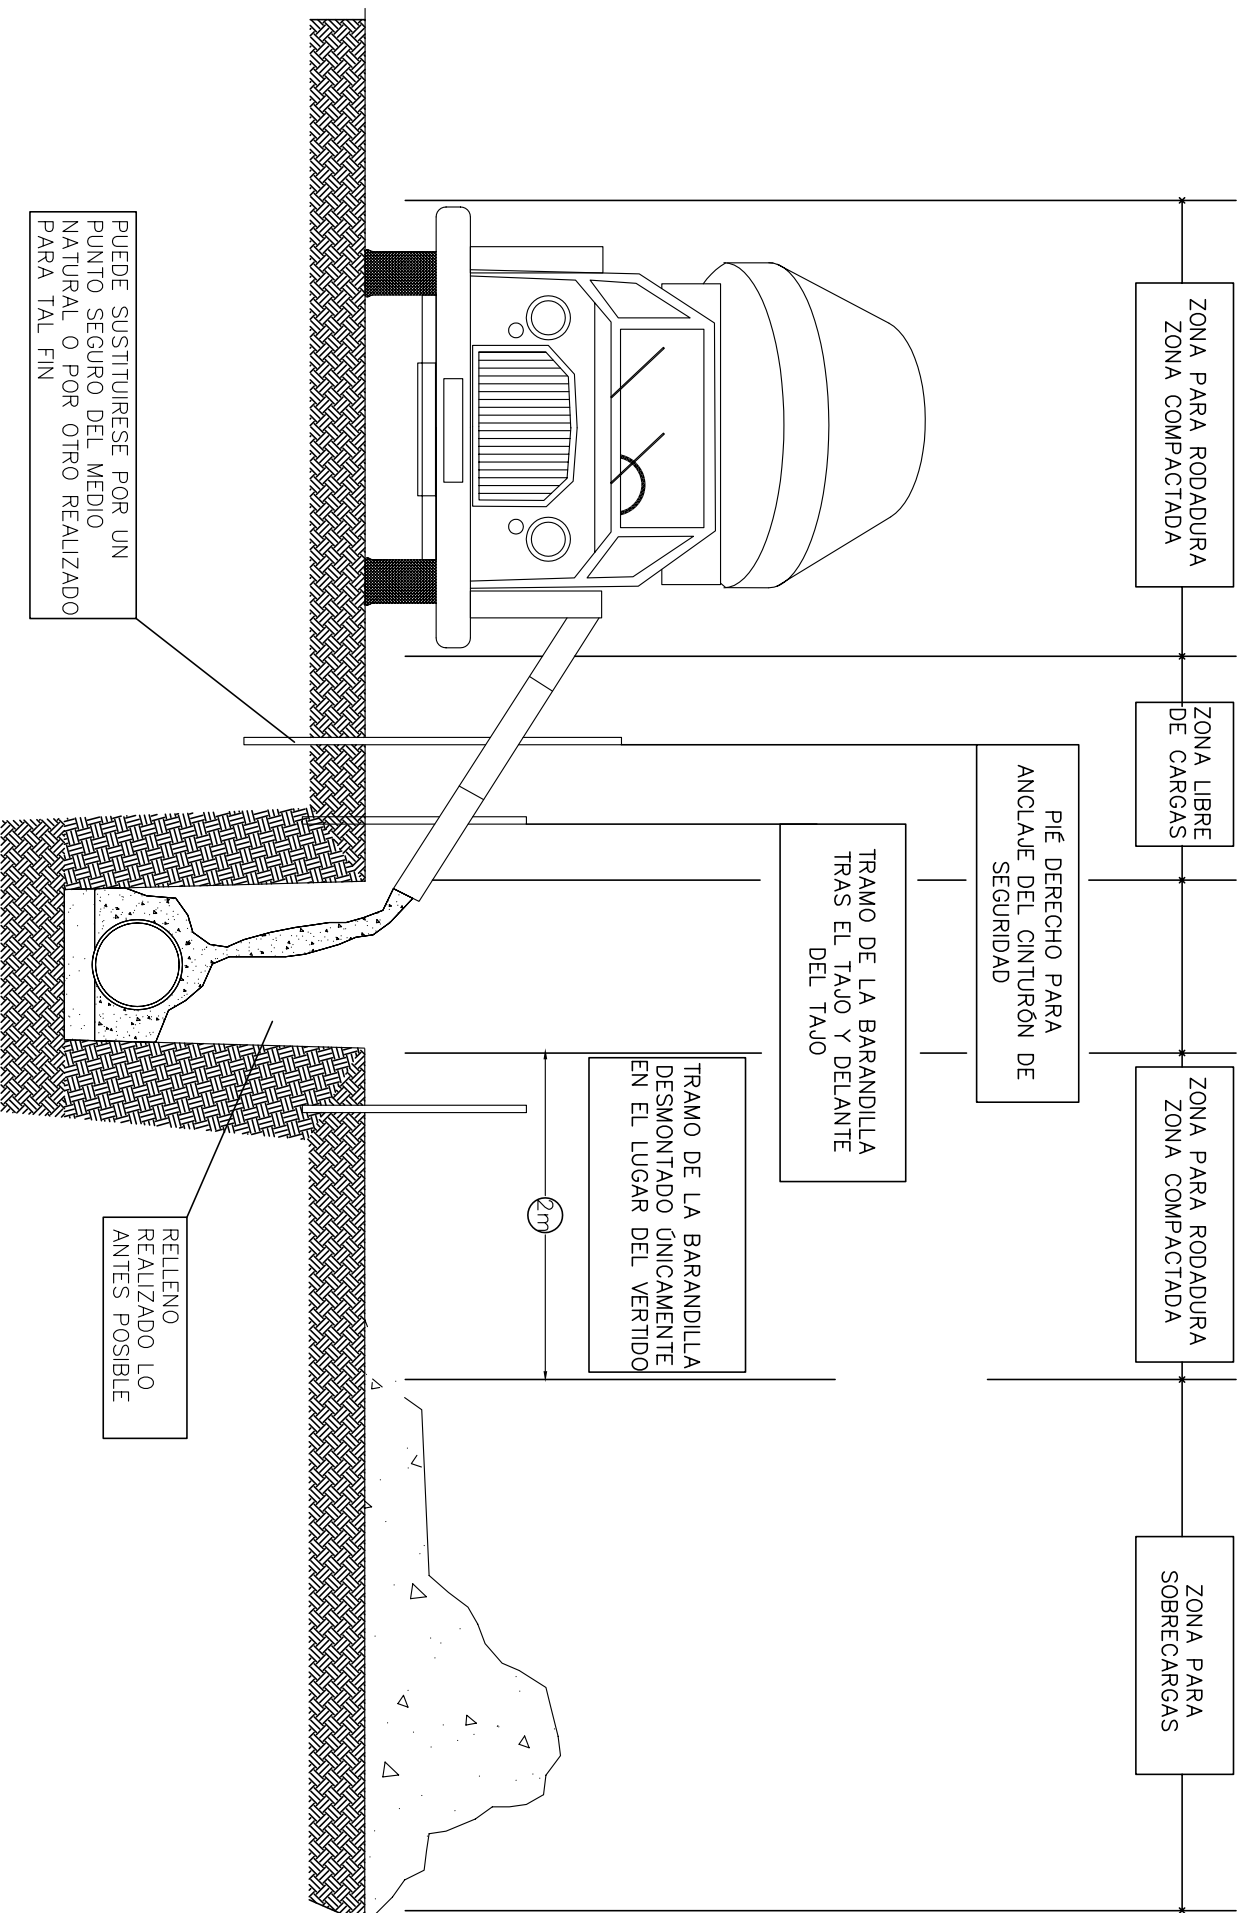


ESTUDIO DE SEGURIDAD/SALUD	ECOMUSEO "LAS CASAS DEL HOMBRE" BEMBIBRE. ALTO BIERZO. LEÓN	LEON Junio 2006
PROPIEDAD	 Junta de Castilla y León CONSEJERIA de CULTURA Y TURISMO JUNTA DE CASTILLA Y LEON	
PLANO	SS10	
ESCALA	s/e	
	ESTUDIO DE SEGURIDAD Y SALUD MEDIDAS DE PROTECCION	
	INCLINACION DE TALUDES	
ARQUITECTO	DANIEL DIAZ FONT+BELEN MARTIN GRANIZO Cdl.: C.O.A.M. nº 12.481 Cdl.: C.O.A.L. nº 2395	



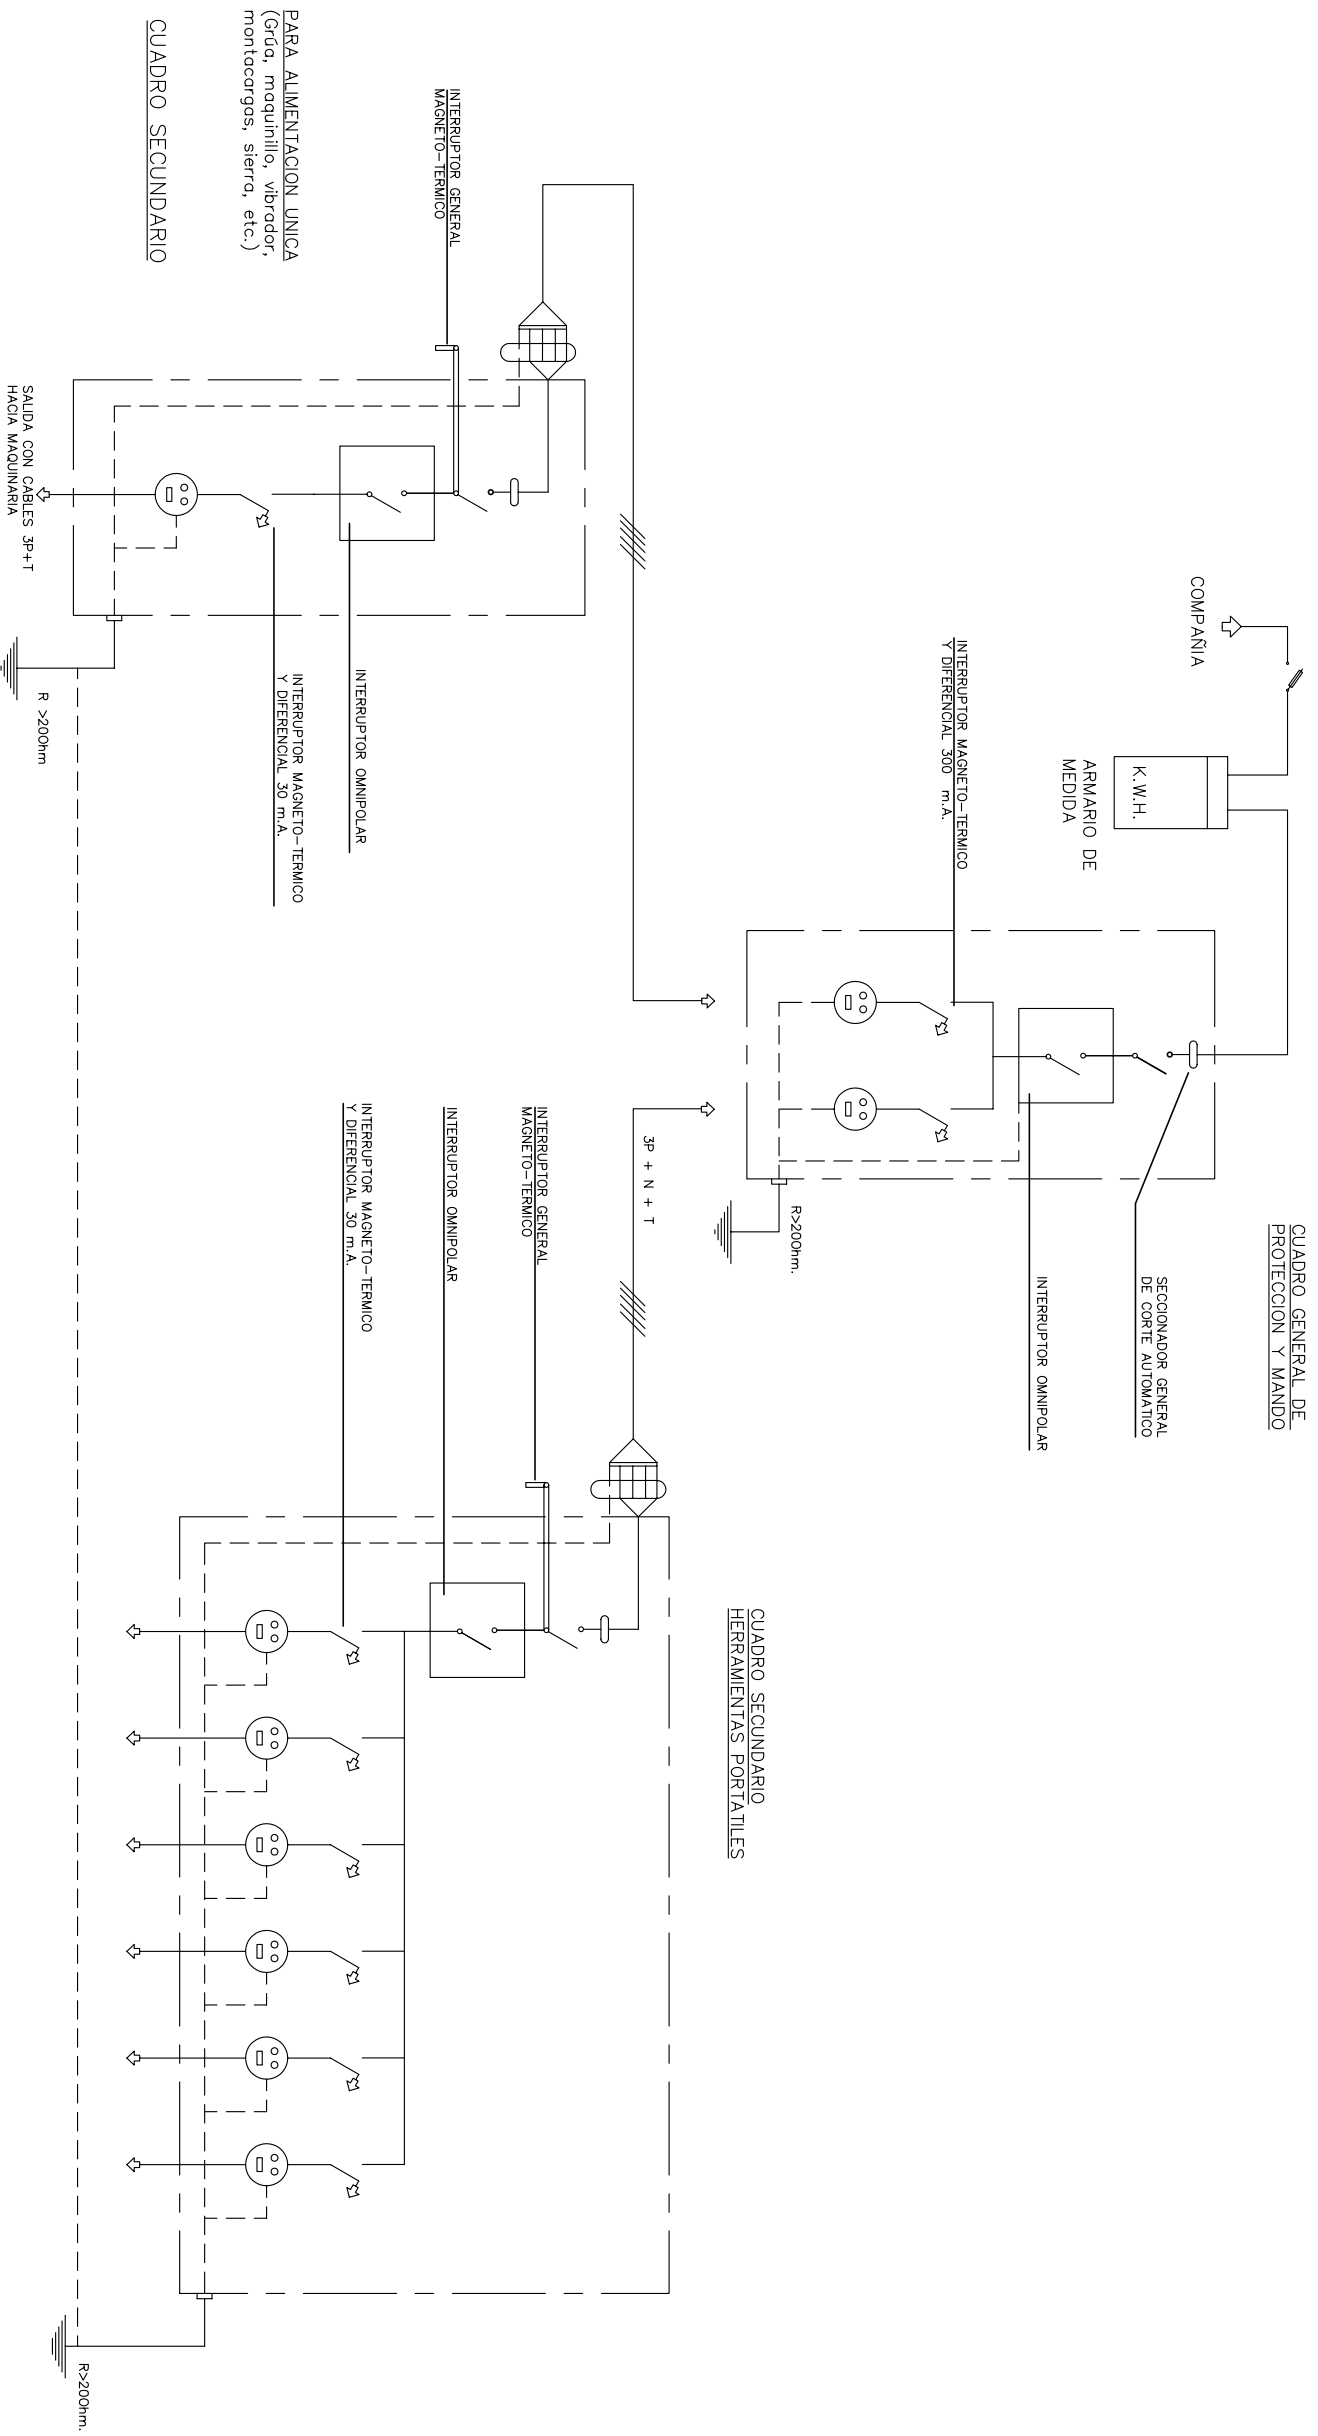



ESTUDIO DE SEGURIDAD Y SALUD	ECOMUSEO "LAS CASAS DEL HOMBRE" BEMBIBRE. ALTO BIERZO. LEÓN	LEÓN Junio 2006
PROPIEDAD	 Junta de Castilla y León CONSEJERÍA de CULTURA Y TURISMO JUNTA DE CASTILLA Y LEÓN	
PLANO	SS11	
ESCALA	s/e	
	ESTUDIO DE SEGURIDAD Y SALUD MEDIDAS DE PROTECCION	
	HORMIGONADO DE ZANJAS y SOTANOS	
		ARQUITECTO DANIEL DIAZ FONT + BELEN MARTIN GRANIZO cd. C.O.A.R.C. nº 12.491 cd. C.O.A.L.L. nº 2.999



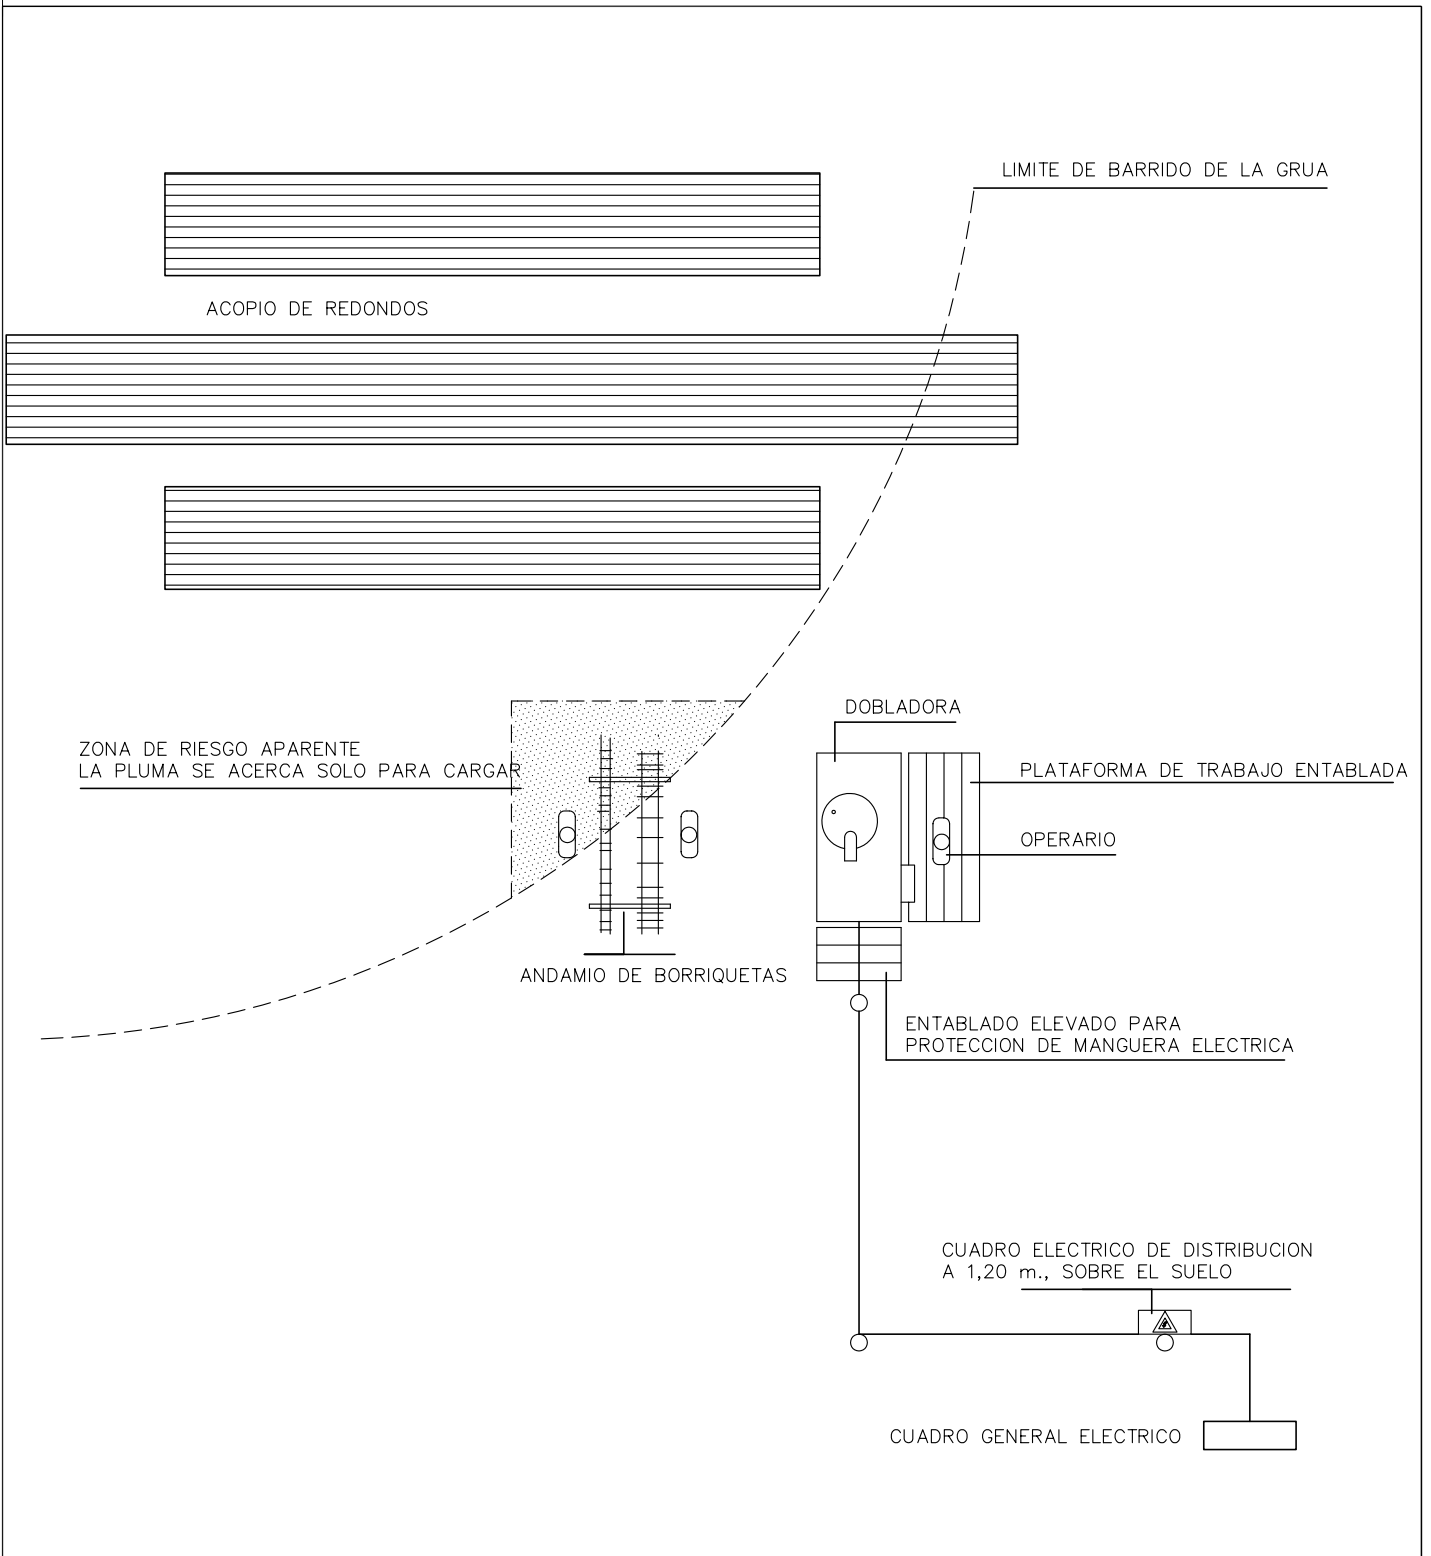

ESTUDIO DE SEGURIDAD/SALUD	ECOMUSEO "LAS CASAS DEL HOMBRE" BEMBIBRE. ALTO BIERZO. LEÓN	LEON Junio 2006
PROPIEDAD	 Junta de Castilla y León DIRECCION GENERAL DE TURISMO CONSEJERIA de CULTURA Y TURISMO JUNTA DE CASTILLA Y LEON	
PLANO	SS09 ESTUDIO DE SEGURIDAD Y SALUD MEDIDAS DE PROTECCION	
ESCALA	s/e ESCUEMA INSTALACION ELECTRICA DE OBRA	ARQUITECTO DANIEL DIAZ FONT + BELEN MARTIN GRANIZO Cdl.: C.O.A.M. nº 12.481 Cdl.: C.O.A.L. nº 2.995

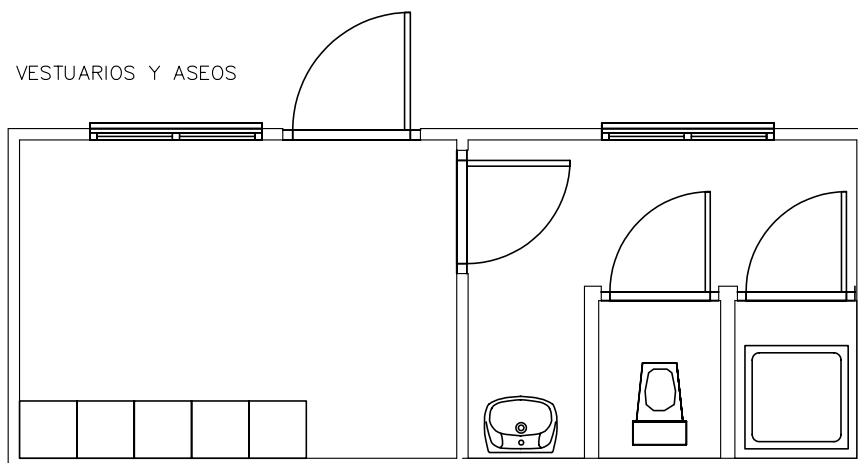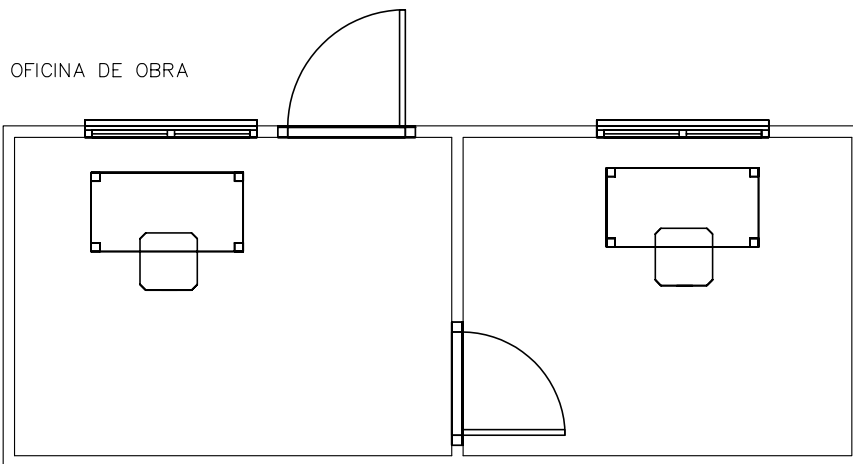

ESTUDIO DE SEGURIDADySALUD	ECOMUSEO "LAS CASAS DEL HOMBRE" BEMBIBRE. ALTO BIERZO. LEÓN	LEON junio 2006
PROPIEDAD	 <p>CONSEJERIA de CULTURA Y TURISMO JUNTA DE CASTILLA y LEON</p> <p>Junta de Castilla y León DIRECCION GENERAL DE TURISMO</p>	
PLANO ESCALA	SS08 ESTUDIO DE SEGURIDAD Y SALUD MEDIDAS DE PROTECCION s/e TALLER DE FERRALLA	ARQUITECTO DANIEL DIAZ FONT+BELÉN MARTÍN-GRANIZO col.: C.O.A.M. nº 12.481 col.: C.O.A.L. nº 2.995



ESTUDIO DE SEGURIDADySALUD	ECOMUSEO "LAS CASAS DEL HOMBRE" BEMBIBRE. ALTO BIERZO. LEÓN	LEON junio 2006
PROPIEDAD	 <p>CONSEJERIA de CULTURA Y TURISMO JUNTA DE CASTILLA y LEON</p> <p>Junta de Castilla y León DIRECCION GENERAL DE TURISMO</p>	
PLANO SS07	ESTUDIO DE SEGURIDAD Y SALUD MEDIDAS DE PROTECCION	ARQUITECTO DANIEL DIAZ FONT+BELÉN MARTÍN-GRANIZO
ESCALA s/e	INSTALACIONES PROVISIONALES	col.: C.O.A.M. nº 12.481 col.: C.O.A.L. nº 2.995