



**SECCIÓN A**  
ESCALA 1:25

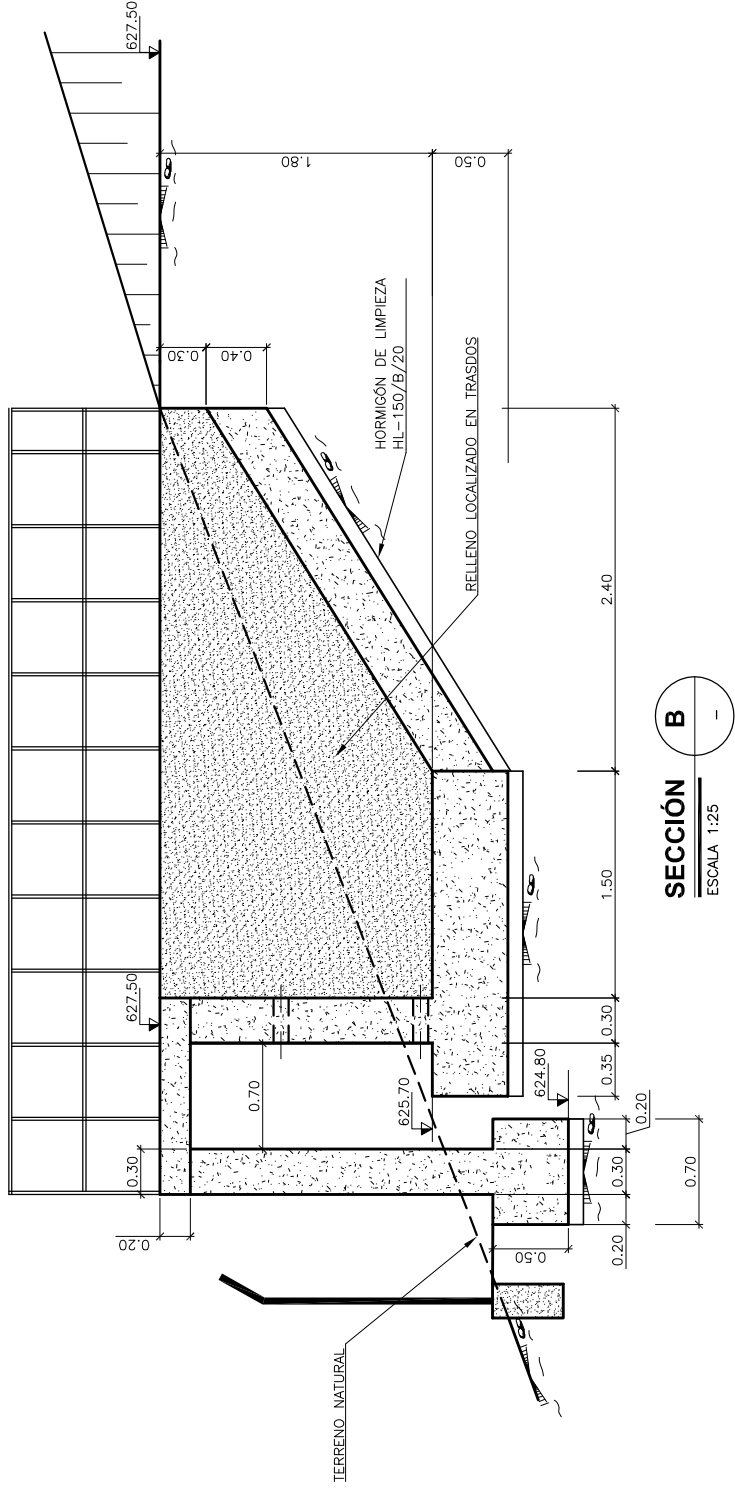

**SECCIÓN B**  
ESCALA 1:25

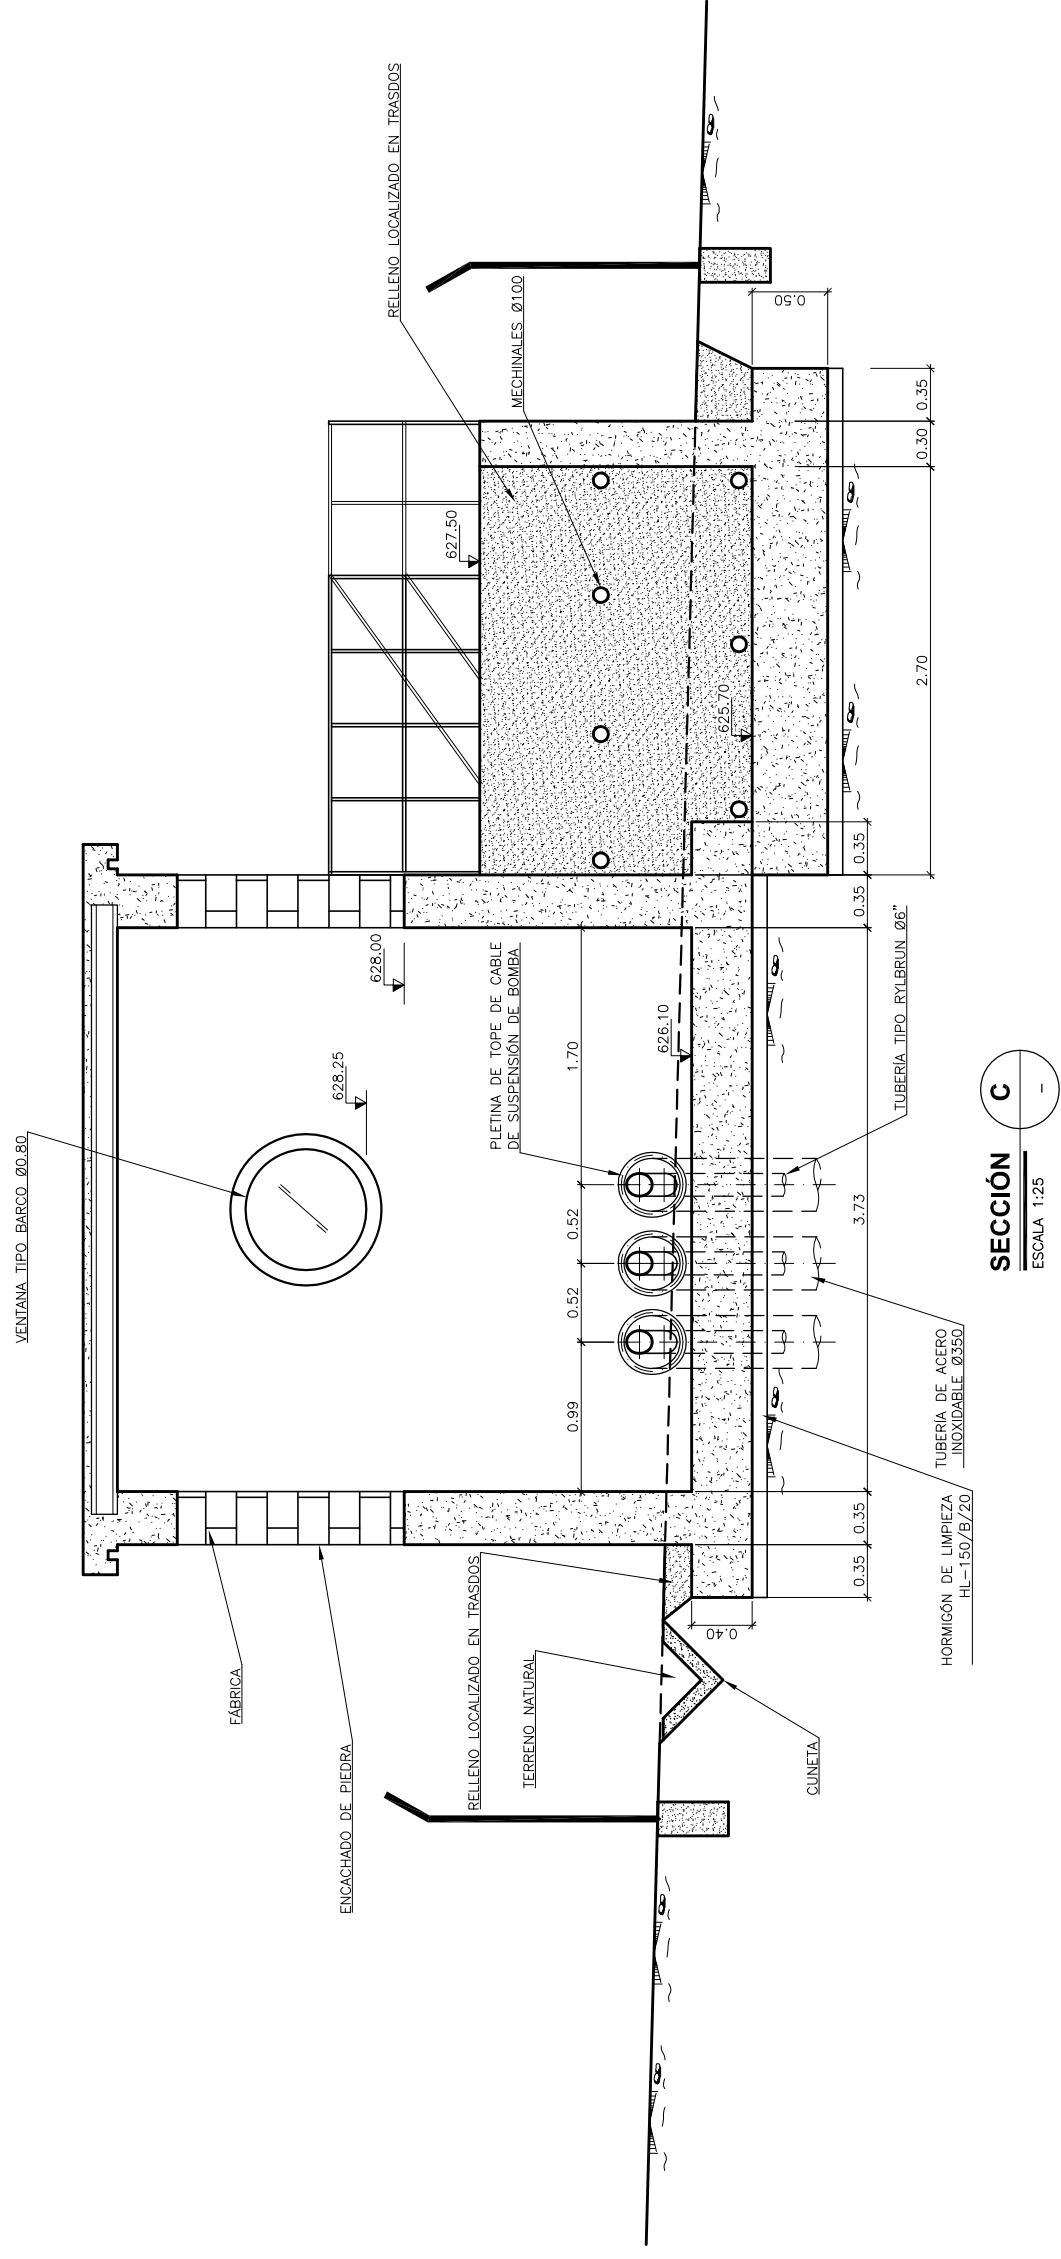

**SECCIÓN C**  
ESCALA 1:25

