



ALZADO PRINCIPAL

ESCALA 1:50

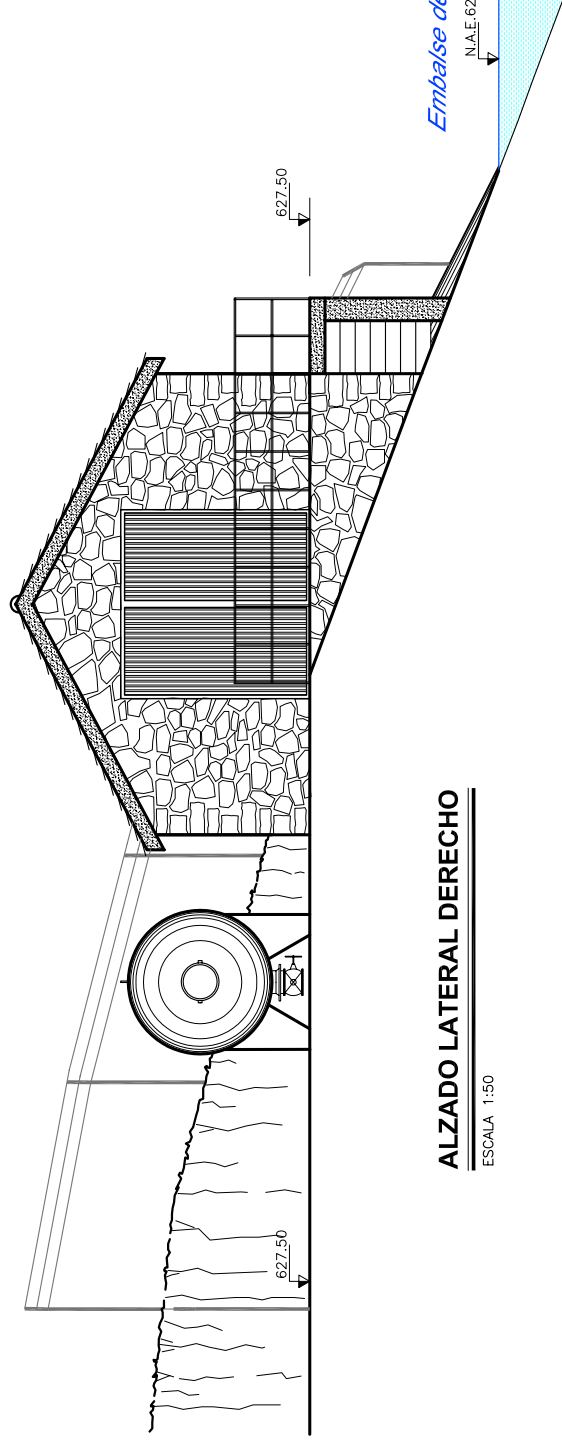


ALZADO LATERAL DERECHO

ESCALA 1:50

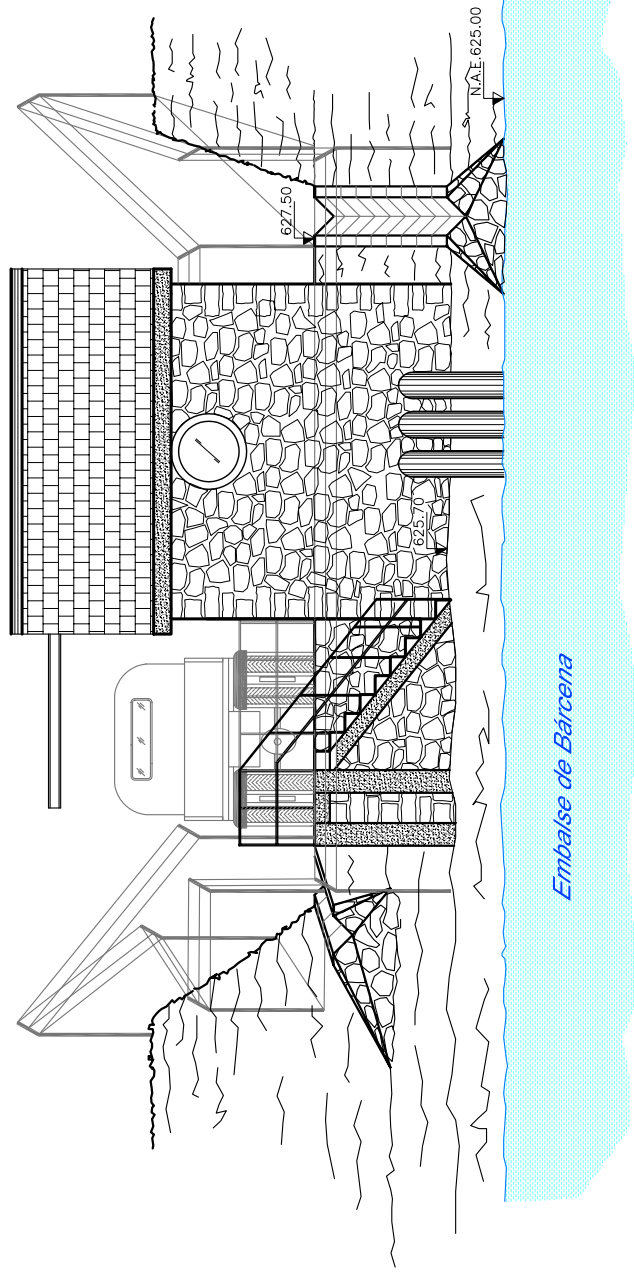

ALZADO POSTERIOR

ESCALA 1:50

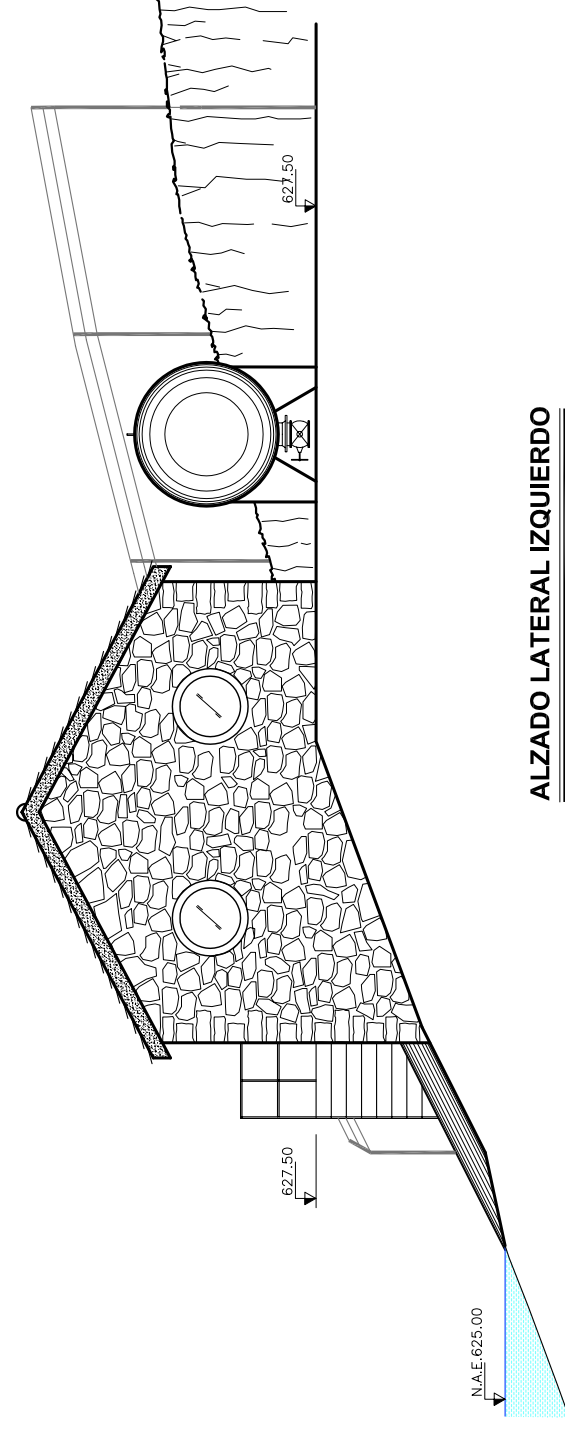

ALZADO LATERAL IZQUIERDO

ESCALA 1:50



GOBIERNO DE ESPAÑA
MINISTERIO DE MEDIO AMBIENTE Y MEDIO RURAL Y MARINO



LA DIRECCIÓN DEL PROYECTO
D. CÉSAR PRIETO GARCÍA

D. IVAN GUTIÉRREZ COLINAS



EL INGENIERO AJUOR DEL PROYECTO
D. CELSO L. MANSO-JOQUER

TÍTULO DEL PROYECTO:
PROYECTO CONSTRUCTIVO DE MEJORA DEL ABASTECIMIENTO DE AGUA AL ALTO BIERZO: BEMBIBRE Y CASTROPODAME

FECHA: MAYO 2009
CLAVE: ACN 6/08.P2

ESCALA: 1:50
ORIGINAL EN A1

PLANO Nº: 3.1.2.5
HOJA: 1 DE 1

ABASTECIMIENTO A BEMBIBRE
OBRA DE CAPTACIÓN
CASETA DE MANTENIMIENTO
ALZADOS