



P-1

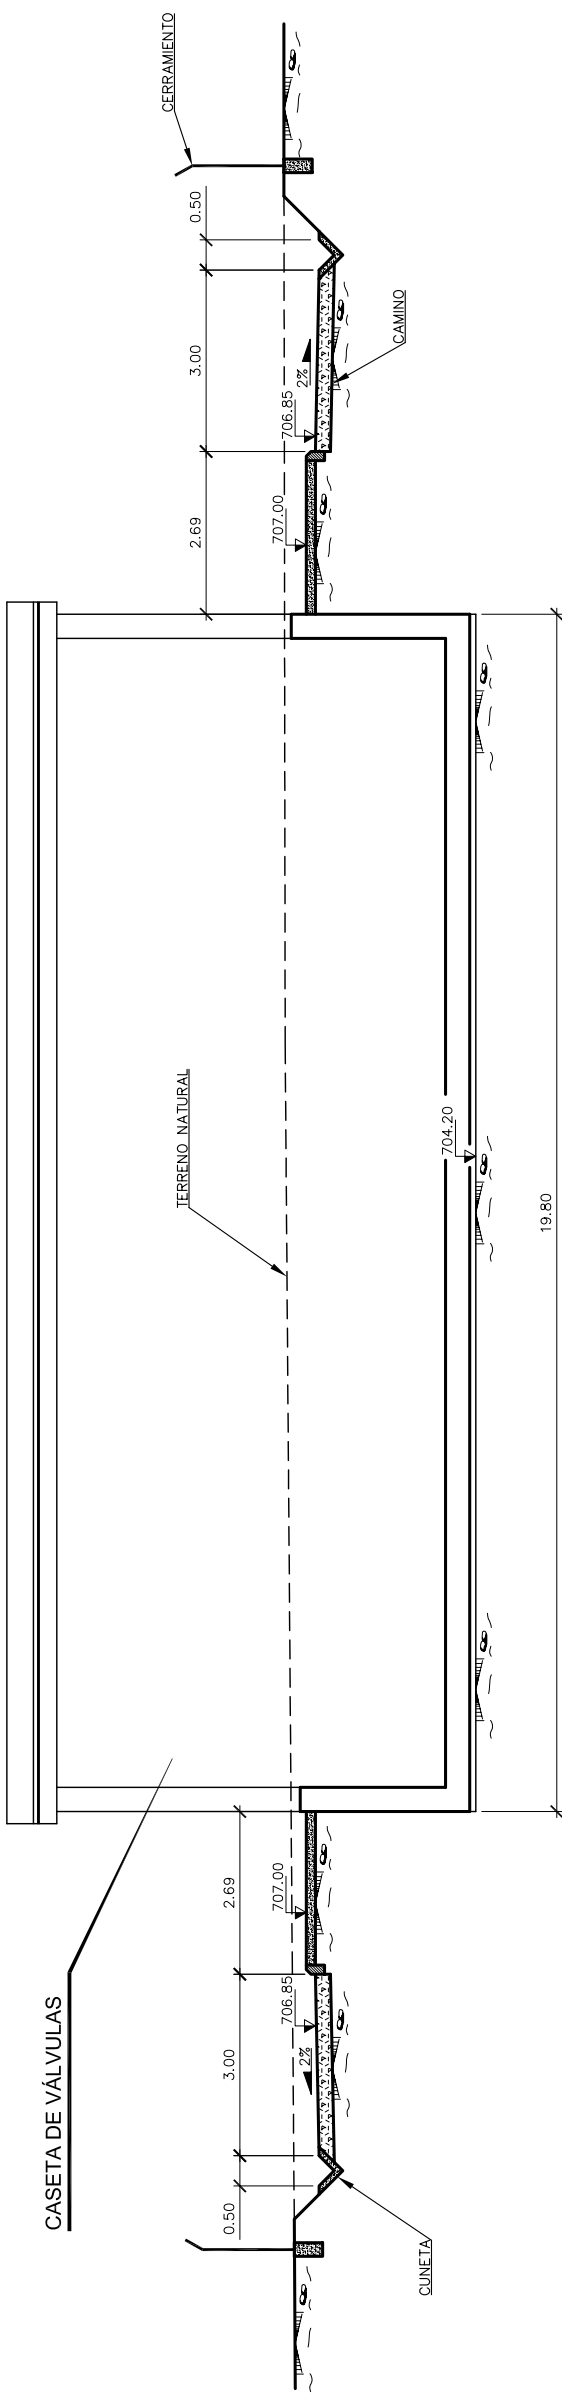

P-2

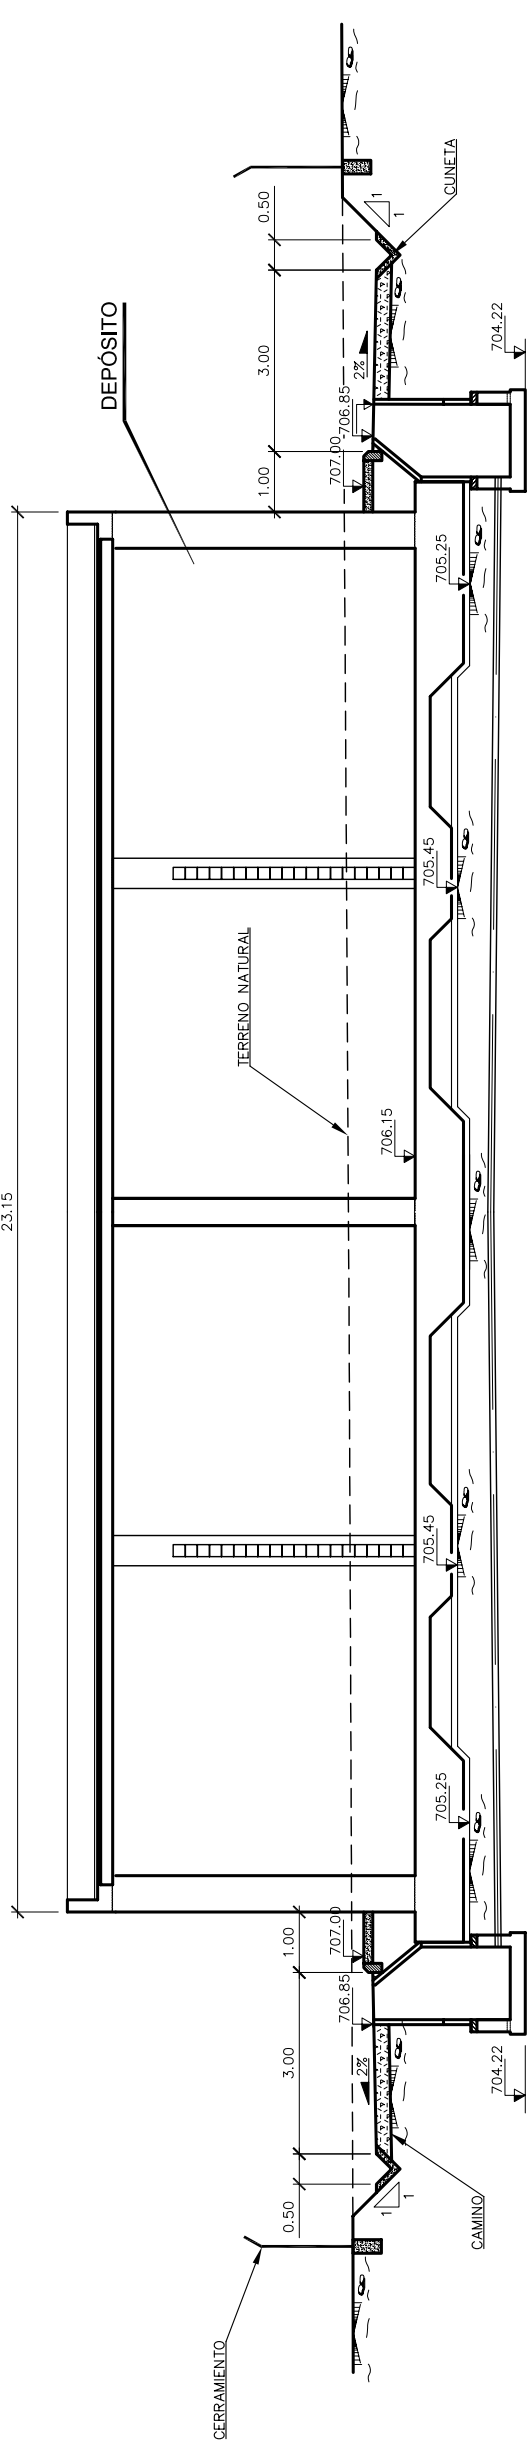

P-3



GOBIERNO DE ESPAÑA

MINISTERIO DE MEDIO AMBIENTE, Y MEDIO RURAL Y MARINO

acuaNorte  
Agencia de Control de Aguas

LA DIRECCIÓN DEL PROYECTO  
D. CÉSAR PRIETO GARCÍA

D. IVÁN GUTIÉRREZ COLINAS

EMPRESA CONSULTORA  
**inypsa**

EL INGENIERO AJUD DEL PROYECTO  
D. CELSO L. VÁSQUEZ-DIEGUEZ

TÍTULO DEL PROYECTO:  
PROYECTO CONSTRUCTIVO DE MEJORA DEL ABASTECIMIENTO DE AGUA AL ALTO BIERZO: BEMBIBRE Y CASTROPODAME

FECHA: MAYO 2009  
CLAVE: ACN 6/08.P2

ESCALA: 1:62.5  
0 0.625 1.25 (m)  
ORIGINAL EN A1

PLANO Nº: 3.4.3  
ABASTECIMIENTO A BEMBIBRE  
DEPÓSITO DE LAS MELENDERAS  
PERFILES

HOJA: 1 DE 1