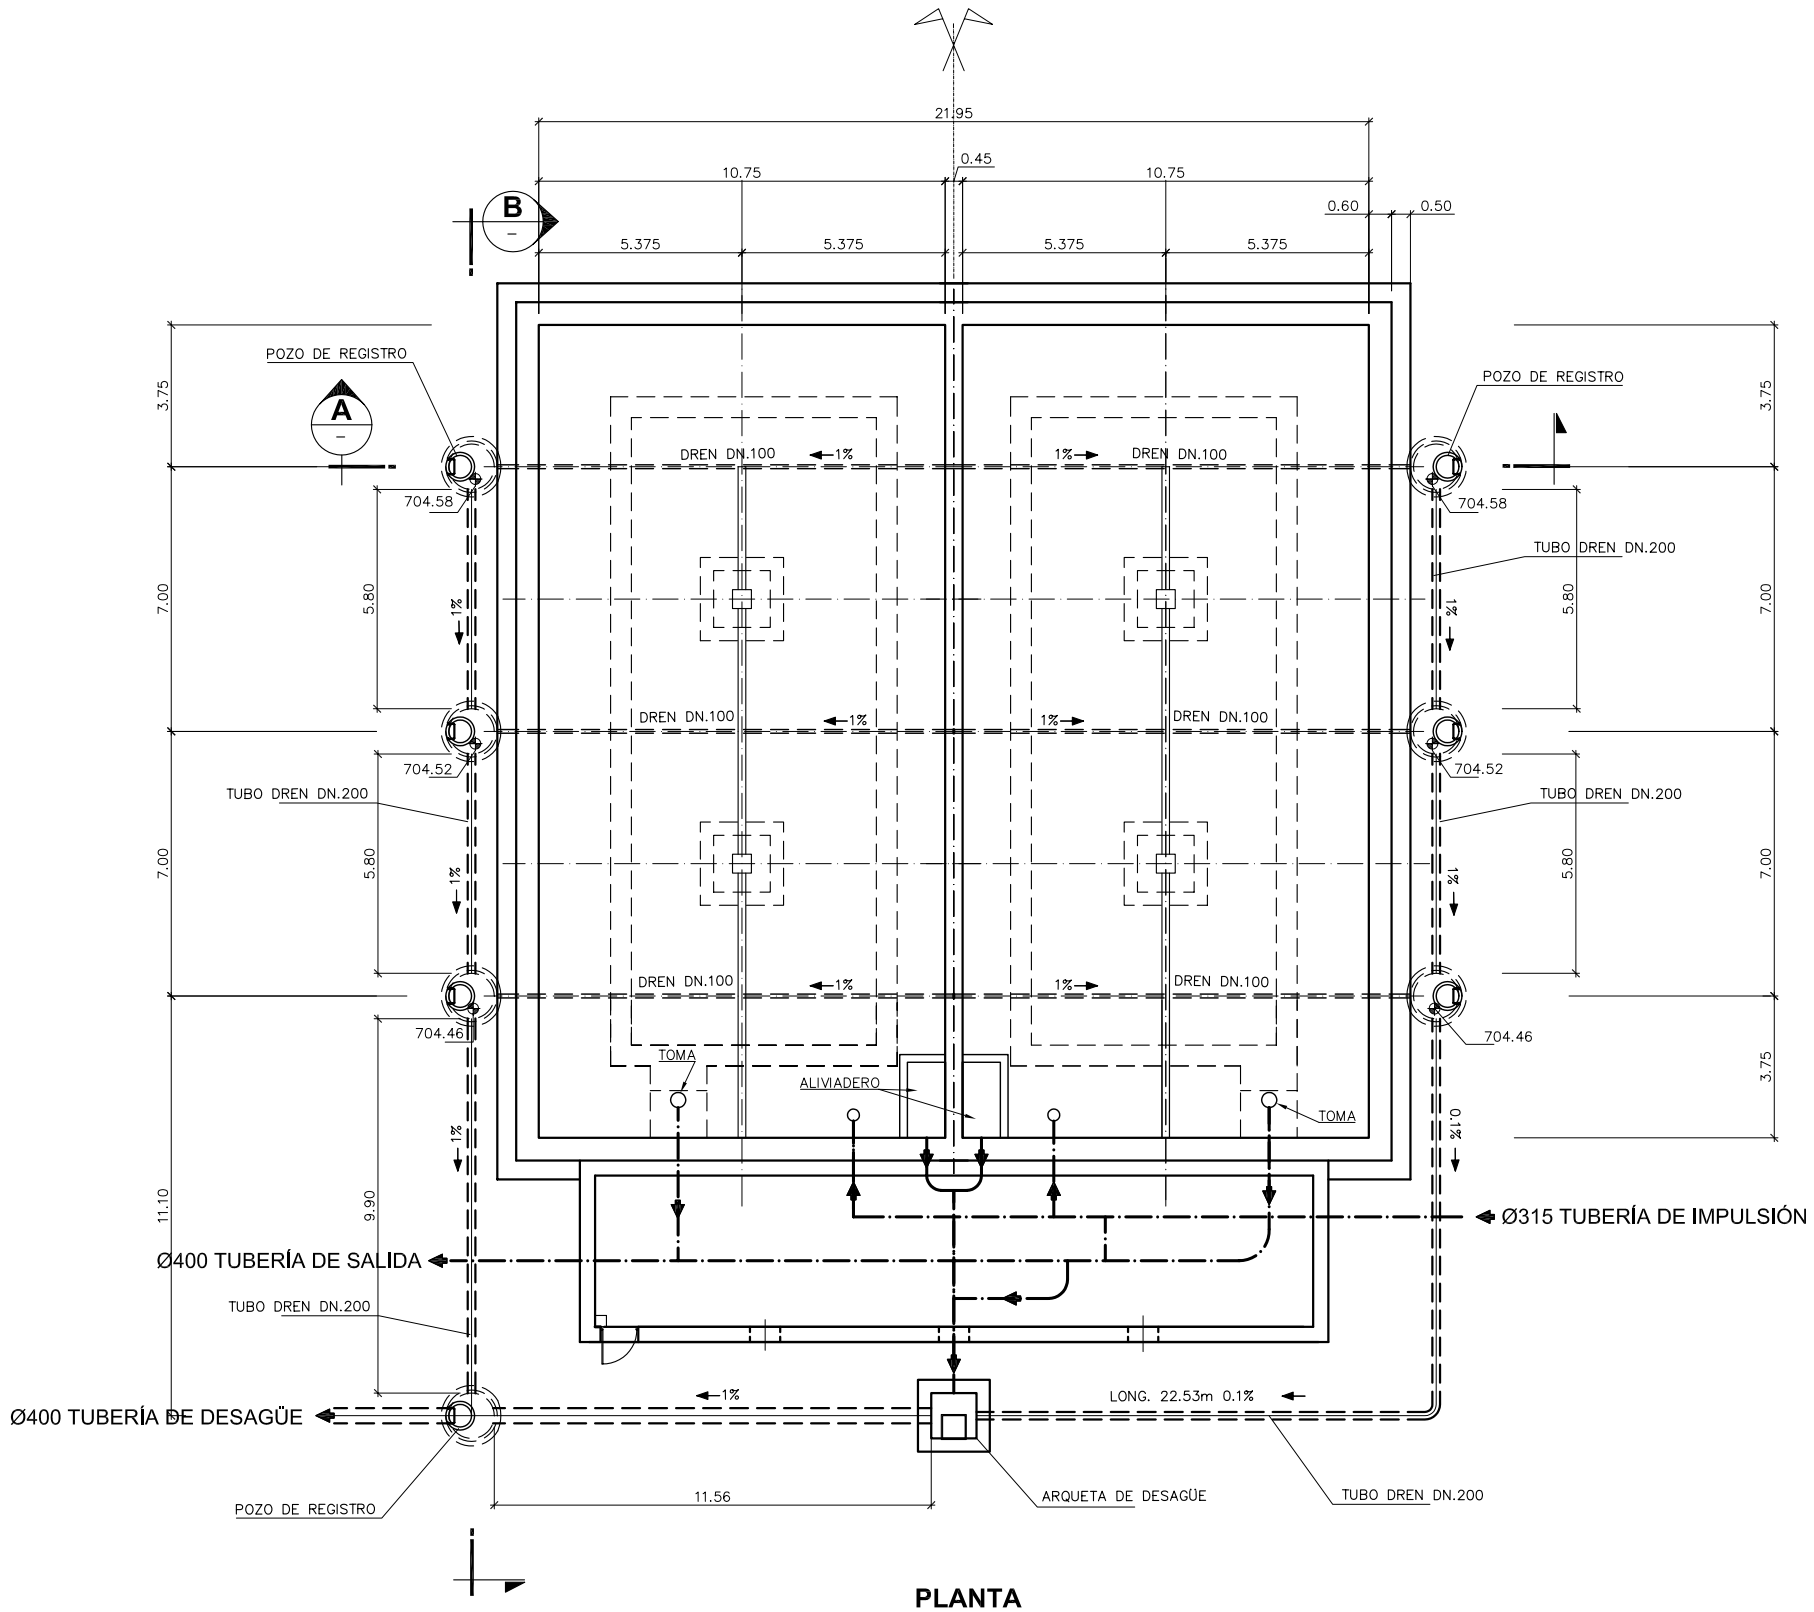


## PLANTA

ESCALA 1:100

| | | | | | | | | |
|---|---|---|---|---|---|---|---|---|
| GOBIERNO DE ESPAÑA / MINISTERIO DE MEDIO AMBIENTE, Y MEDIO RURAL Y MARINO / acuaNorte | LA DIRECCIÓN DEL PROYECTO: D. CÉSAR PRIETO GARCÍA, D. IVÁN GUTIÉRREZ COLINAS | EMPRESA CONSULTORA: inypsa | EL INGENIERO AUTOR DEL PROYECTO: D. CELSO L. MASIÓ DIÉGUEZ | TÍTULO DEL PROYECTO: PROYECTO CONSTRUCTIVO DE MEJORA DEL ABASTECIMIENTO DE AGUA AL ALTO BIERZO: BEMBIBRE Y CASTROPODAME | FECHA: MAYO 2009 / CLAVE: ACN 6/08.P2 | ESCALA: 1:100 (m) 0 1 2 3 / ORIGINAL EN A1 | PLANO: ABASTECIMIENTO A BEMBIBRE DEPÓSITO DE LAS MELENDRERAS / DRENAJE / PLANTA | PLANO Nº: 3.4.4.1 / HOJA: 1 DE 1 |