



CONDUCTOR: LA-56
 ZONA: B
 TENSE: 556 Kg.

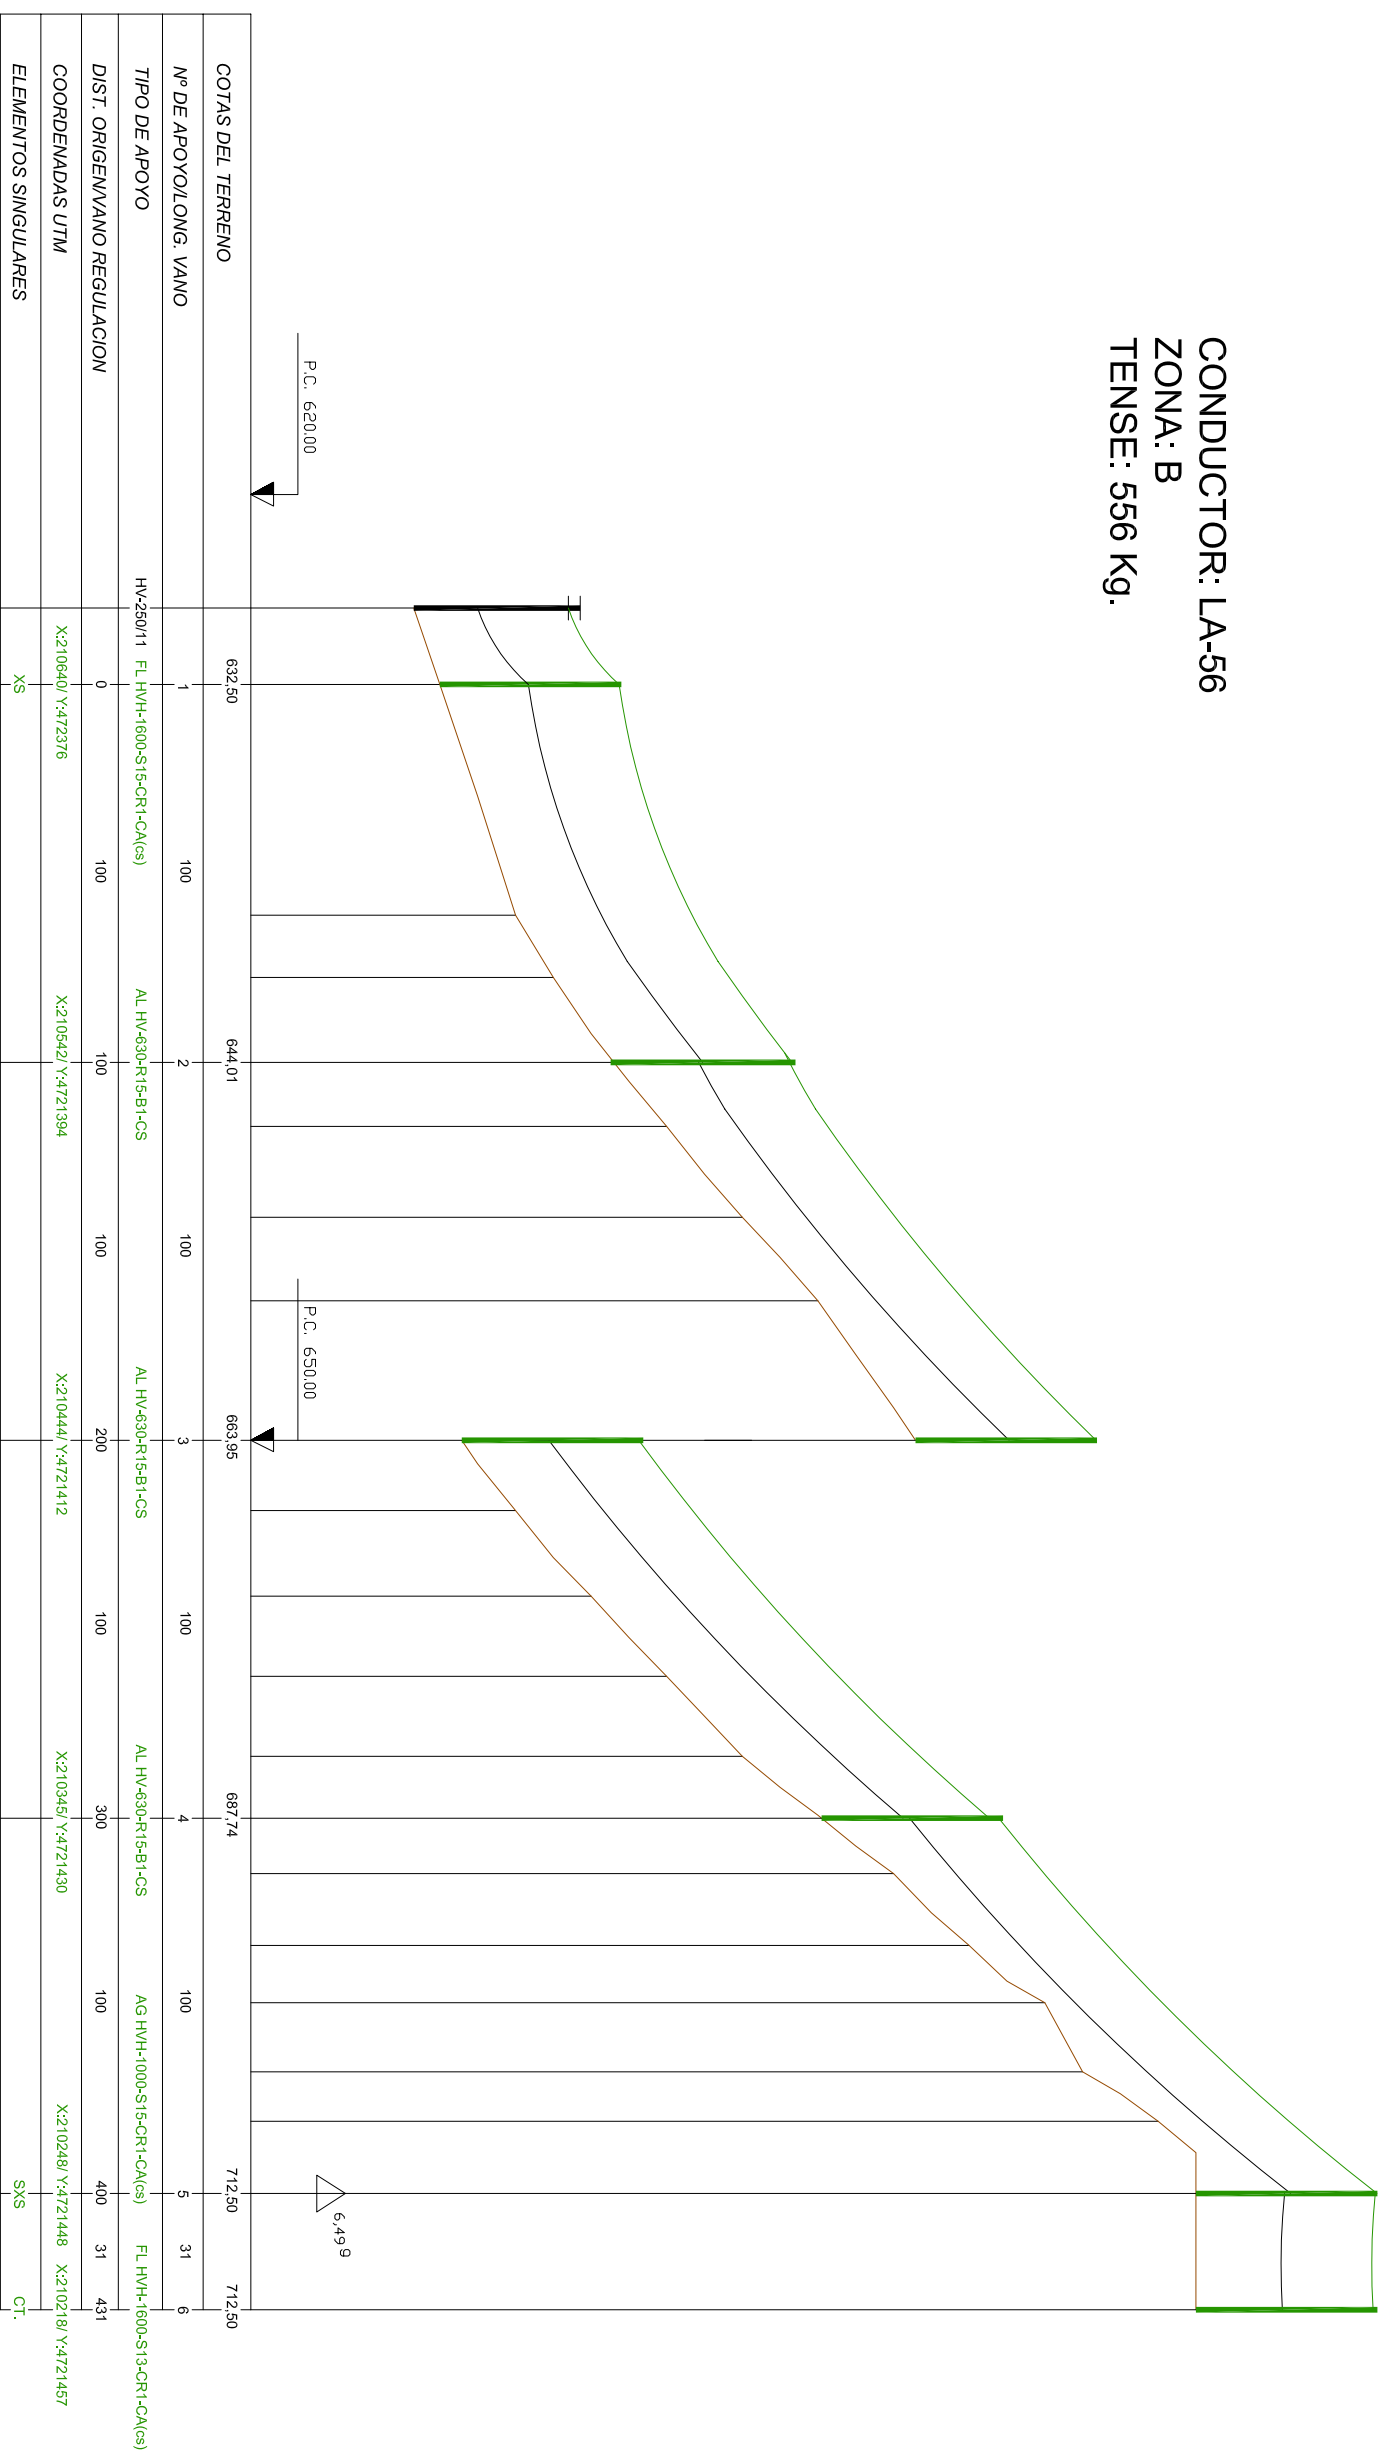

ESCALA PERFIL: H-1:1.000
 V-1:250

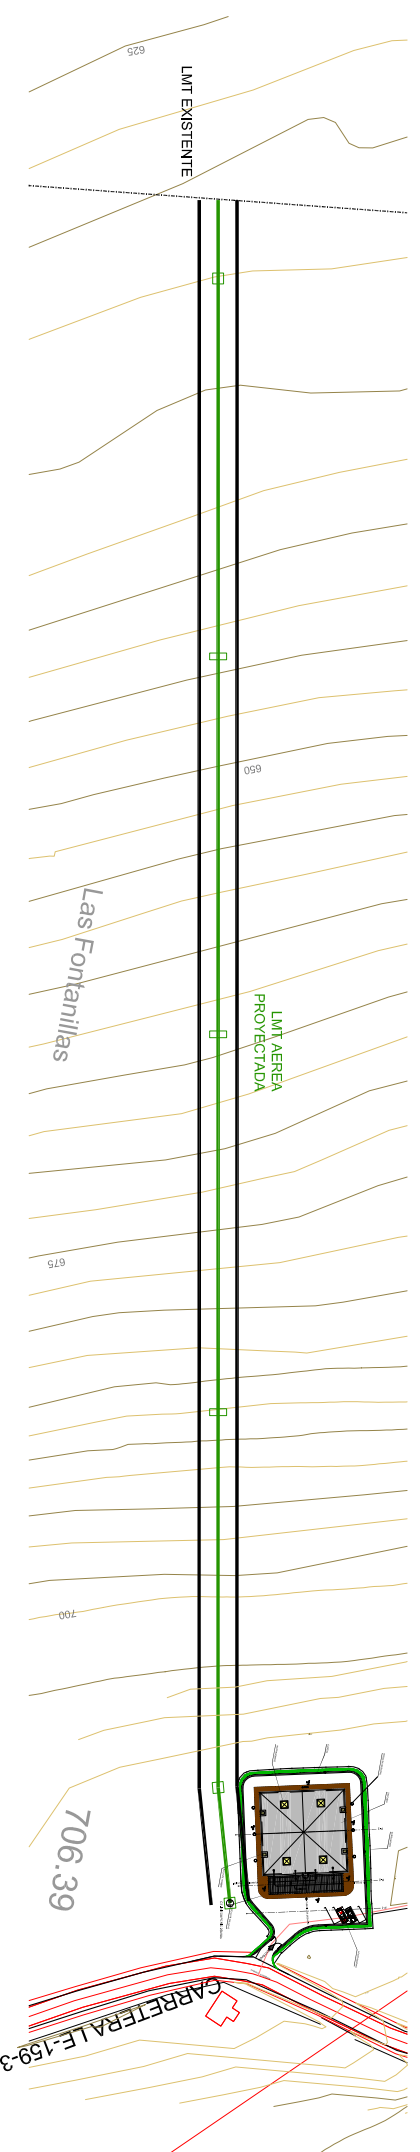

 GOBIERNO DE ESPAÑA	 MINISTERIO DE MEDIO AMBIENTE Y MEDIO RURAL Y MARINO	 acuanorte	LA DIRECCION DEL PROYECTO	EMPRESA CONSULTORA	EL INGENIERO AJUDOR DEL PROYECTO	TITULO DEL PROYECTO:	FECHA:	ESCALA:	PLANO:	PLANO N°:
			 D. CÉSAR PRIETO GARCÍA	 inypsa	 D. CELSO L. MASPE-DEGUÉS	PROYECTO CONSTRUCTIVO DE MEJORA DEL ABASTECIMIENTO DE AGUA AL ALTO BIERZO: BEMBIBRE Y CASTROPODAME	MAYO 2009 CLAVE: ACN 6/08.P2	INDICADAS ORIGINAL EN A1	ABASTECIMIENTO A BEMBIBRE DEPOSITO DE LAS MELENDERAS INSTALACIONES ELECTRICAS PLANTA DE TRAZADO Y PERFIL	3.4.7.1 HOJA: 1 DE 1