


PLANTA
ESCALA 1:40

Ø400 TUBERÍA DE DESAGÜE

LEYENDA DE ELECTRICIDAD	
	CUADRO B.T.
	CUADRO MANDO
	LUM. IP 65 TIPO INDUSTRIAL CON LAMP. Vap. 150 W
	LUM. FLORESCENTE 2x 36
	INTERRUPTOR
	BASE ENCHUFE 16 A ESTANCA
	BASE ENCHUFE 25 A ESTANCA
	LUMINARIA DE EMERGENCIA
	BANDEJA METALICA PERFORADA PARA CABLEADO

NOTA: (INSTALACION ELECTRICA)
 - LA INSTALACION ELECTRICA, PRESENTARA UN GRADO DE PROTECCION AL MENOS IP X65
 - INSTALACION SOBRE BANDEJA O BAJO TUBO RIGIDO PVC
 - CABLEADO TIPO MANGUERA, RV 0,6/1 Kv, CON RACORES DE CONEXIONADO
 - APARATURA CON GRADO DE PROTECCION AL MENOS IP X65

SECCIÓN B
ESCALA 1:40

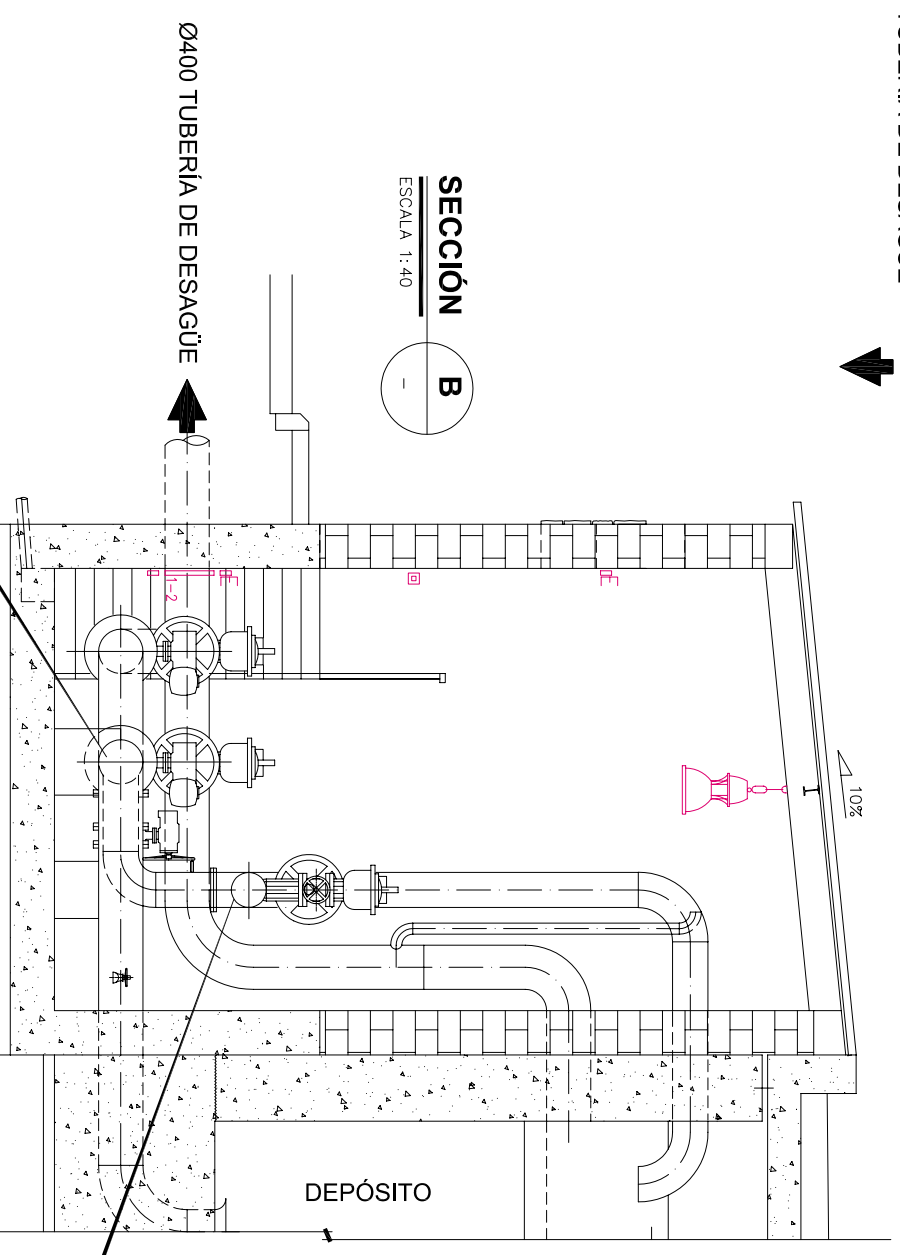

Ø315 TUBERÍA DE IMPULSIÓN DESDE CAPTACIÓN

Ø400 TUBERÍA DE SALIDA

