



CUADRO CARACTERISTICAS DE EQUIPOS

DENOMINACIÓN			
A	CARRETE DE DESMONTAJE PN-10.	H	VENTOSA TRIFUNCIONAL.
B	VALVULA DE MARIPOSA BRIDADA PN-10 MOTORIZADA	I	VALVULA DE MARIPOSA BRIDADA PN-10 MOTORIZADA
C	GRUPO MOTOBOMBA P = 30 KW	J	CARRETE DE DESMONTAJE PN-10
D	VALVULA DE RETENCION PN-10	K	CARRETE DE TUBO.
E	VALVULA DE MARIPOSA BRIDADA PN-10	L	CARRETE REDUCTOR CENTRADO 300-200
F	CARRETE DE DESMONTAJE PN-10	M	CARRETE DE AMPLIACION CENTRADO 125-200
G	VALVULA DE COMPUERTA PN-10 CON ASIEN TO ELASTICO		

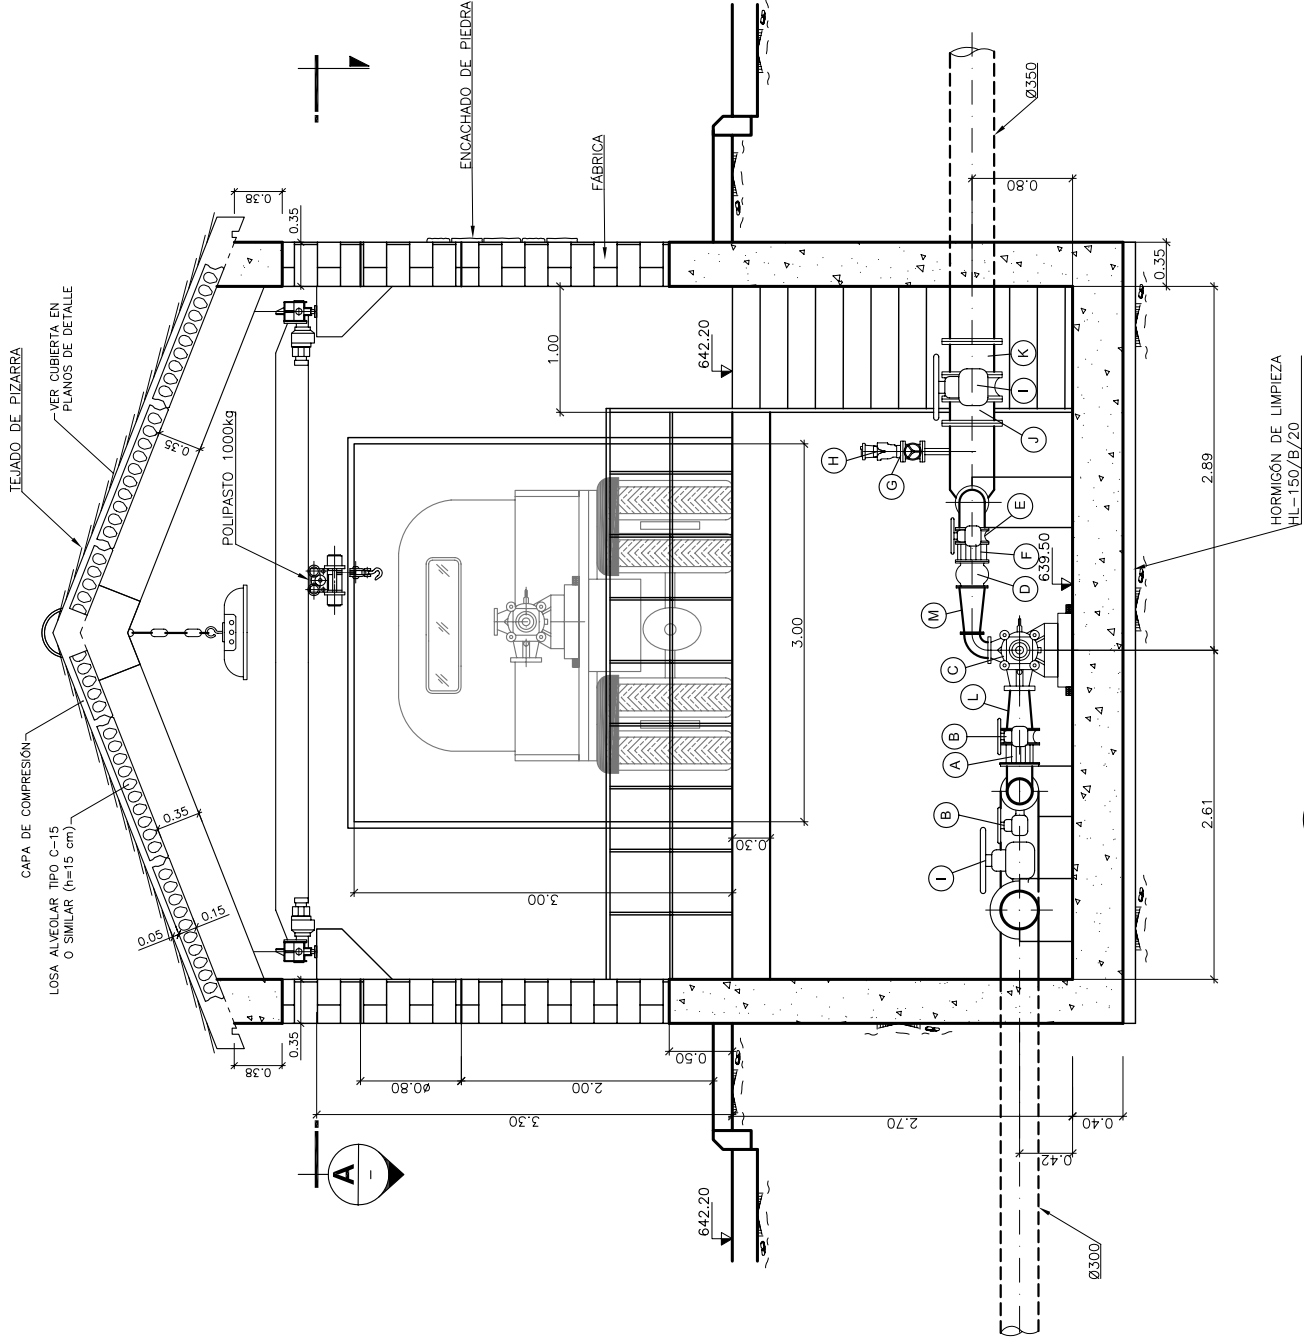

SECCIÓN C
ESCALA 1:30

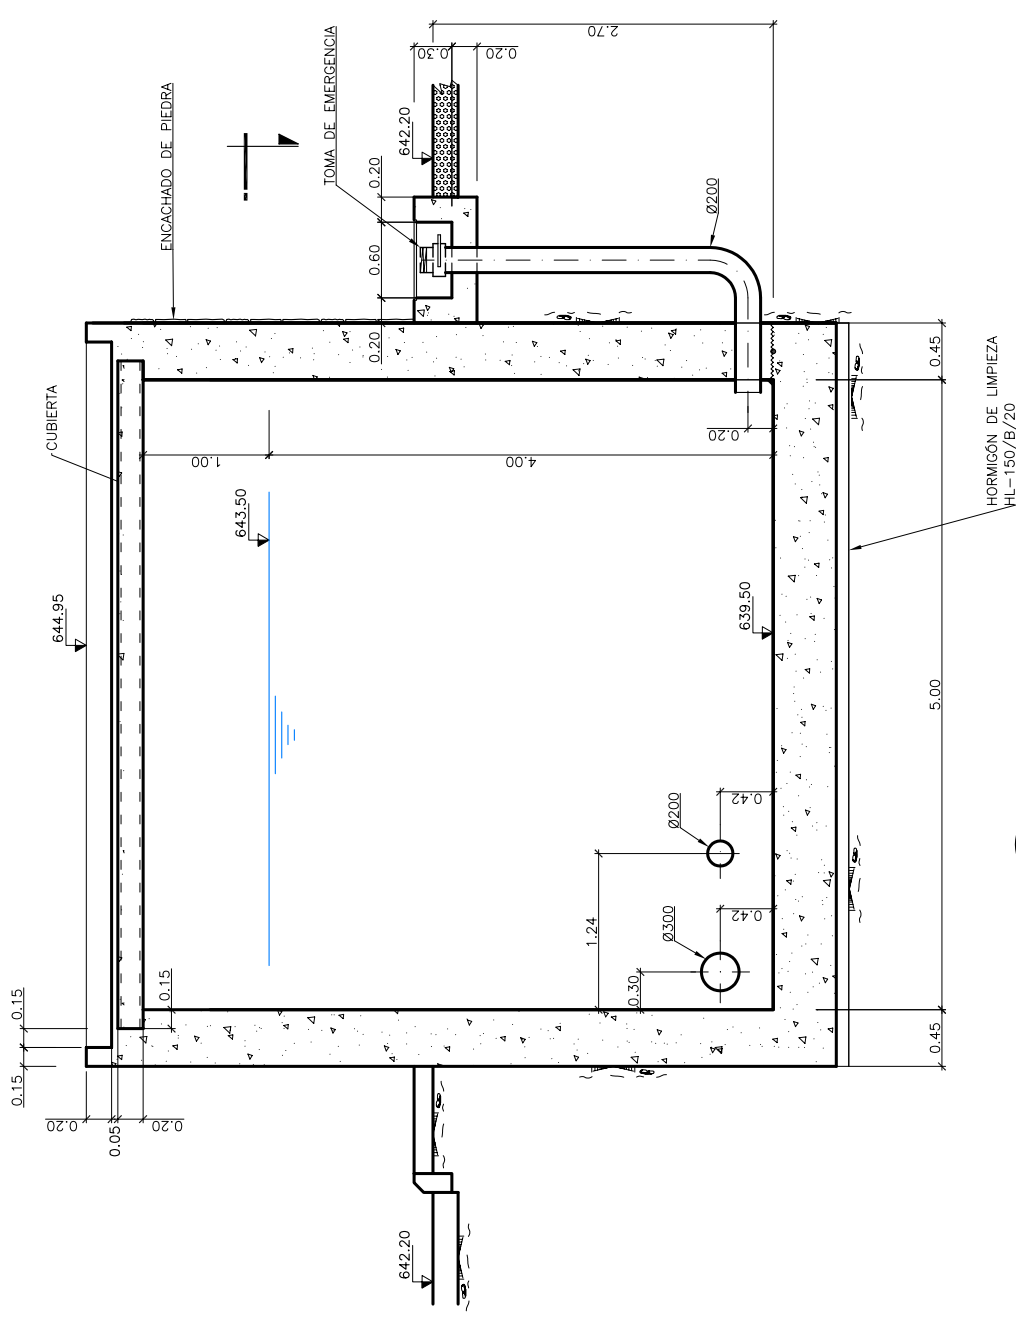

SECCIÓN D
ESCALA 1:30



MINISTERIO DE MEDIO AMBIENTE Y MEDIO RURAL Y MARINO

acuaNorte

LA DIRECCIÓN DEL PROYECTO
D. CÉSAR PRIETO GARCÍA

D. IVAN GUTÉRREZ COLINAS

EMPRESA CONSULTORA
inypsa

EL INGENIERO AJUDANTE DEL PROYECTO
D. CELSO L. MARIN-JUEVES

TÍTULO DEL PROYECTO:
PROYECTO CONSTRUCTIVO DE MEJORA DEL ABASTECIMIENTO DE AGUA AL ALTO BIERZO: BEMBIBRE Y CASTROPODAME

FECHA: MAYO 2009
CLAVE: ACN 6/08.P2

ESCALA: 1:30
ORIGINAL EN A1

PLANO: ABASTECIMIENTO A BEMBIBRE ESTACION DE BOMBEO DEFINICION GEOMETRICA SECCIONES

PLANO Nº: 3.5.4.2.
HOJA 2 DE 2