


642.20

642.20

**ALZADO PRINCIPAL**


ESCALA 1:40

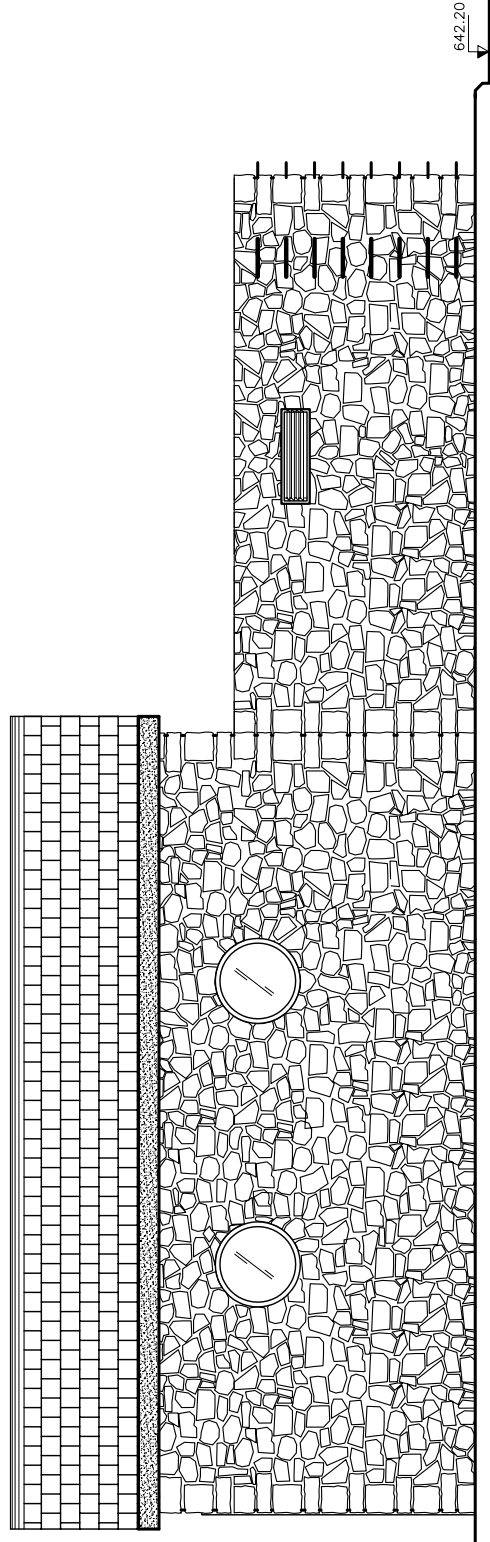

642.20

**ALZADO LATERAL DERECHO**


ESCALA 1:40

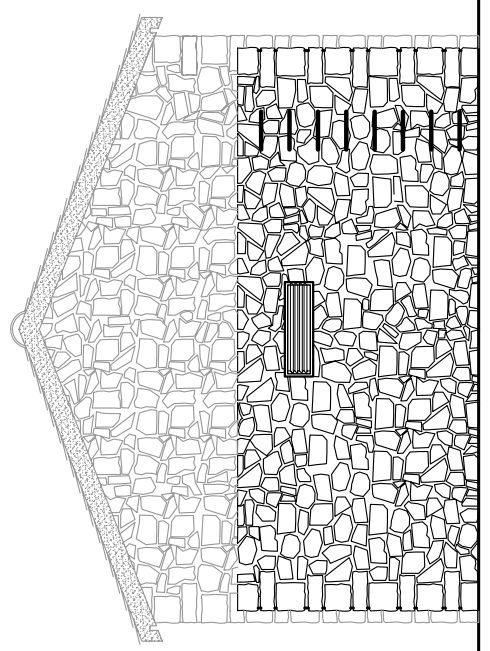

642.20

**ALZADO POSTERIOR**

ESCALA 1:40

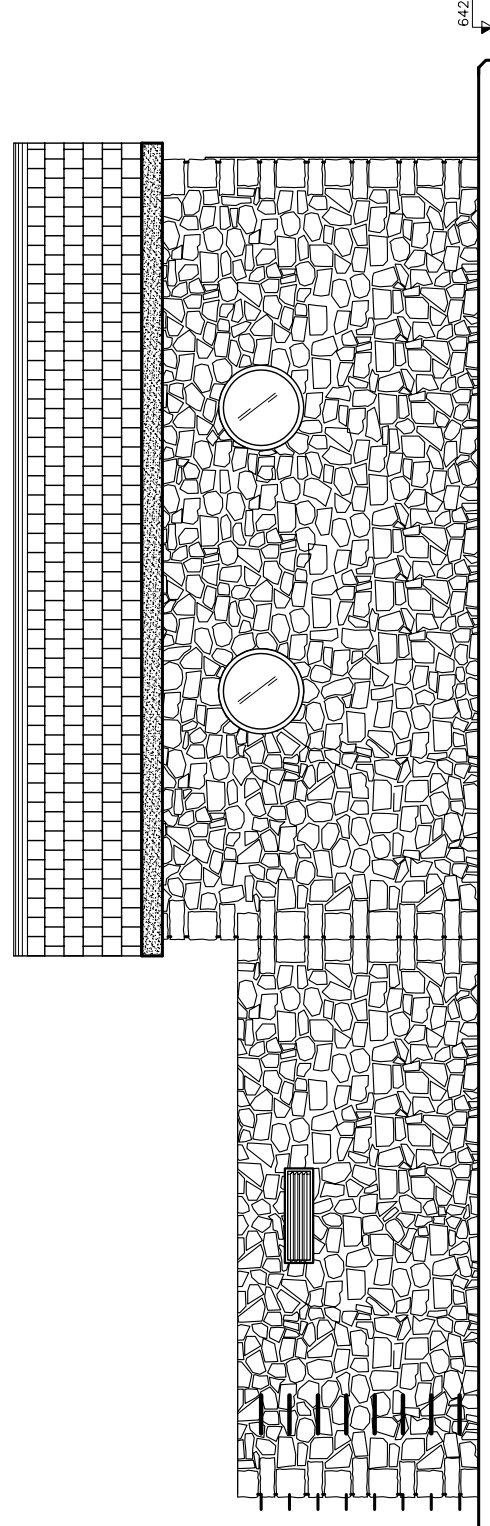

642.20

**ALZADO LATERAL IZQUIERDO**

ESCALA 1:40



MINISTERIO DE MEDIO AMBIENTE Y MEDIO RURAL Y MARINO



LA DIRECCIÓN DEL PROYECTO  
D. CÉSAR PRIETO GARCÍA

D. IVAN GUTIÉRREZ COLINAS



EL INGENIERO AJR DEL PROYECTO  
D. CELSO L. MARÍN-JUEQUE

TÍTULO DEL PROYECTO:  
PROYECTO CONSTRUCTIVO DE MEJORA DEL ABASTECIMIENTO DE AGUA AL ALTO BIERZO: BEMBIBRE Y CASTROPODAME

FECHA: MAYO 2009  
CLAVE: ACN 6/08.P2

ESCALA: 1:40  
ORIGINAL EN A1

PLANO Nº: 3.5.6  
ABASTECIMIENTO A BEMBIBRE ESTACIÓN DE BOMBEO ALZADOS

HOJA: 1 DE 1