

Municipal de Castropodame

Juan Llada

La Pozona


Carrizales

El Barco

Piscinas Sociedad la Barriana



- 1.1
- 1.2
- 1.3
- 1.4
- 1.5
- 1.6
- 1.7
- 1.8
- 2.1
- 2.2

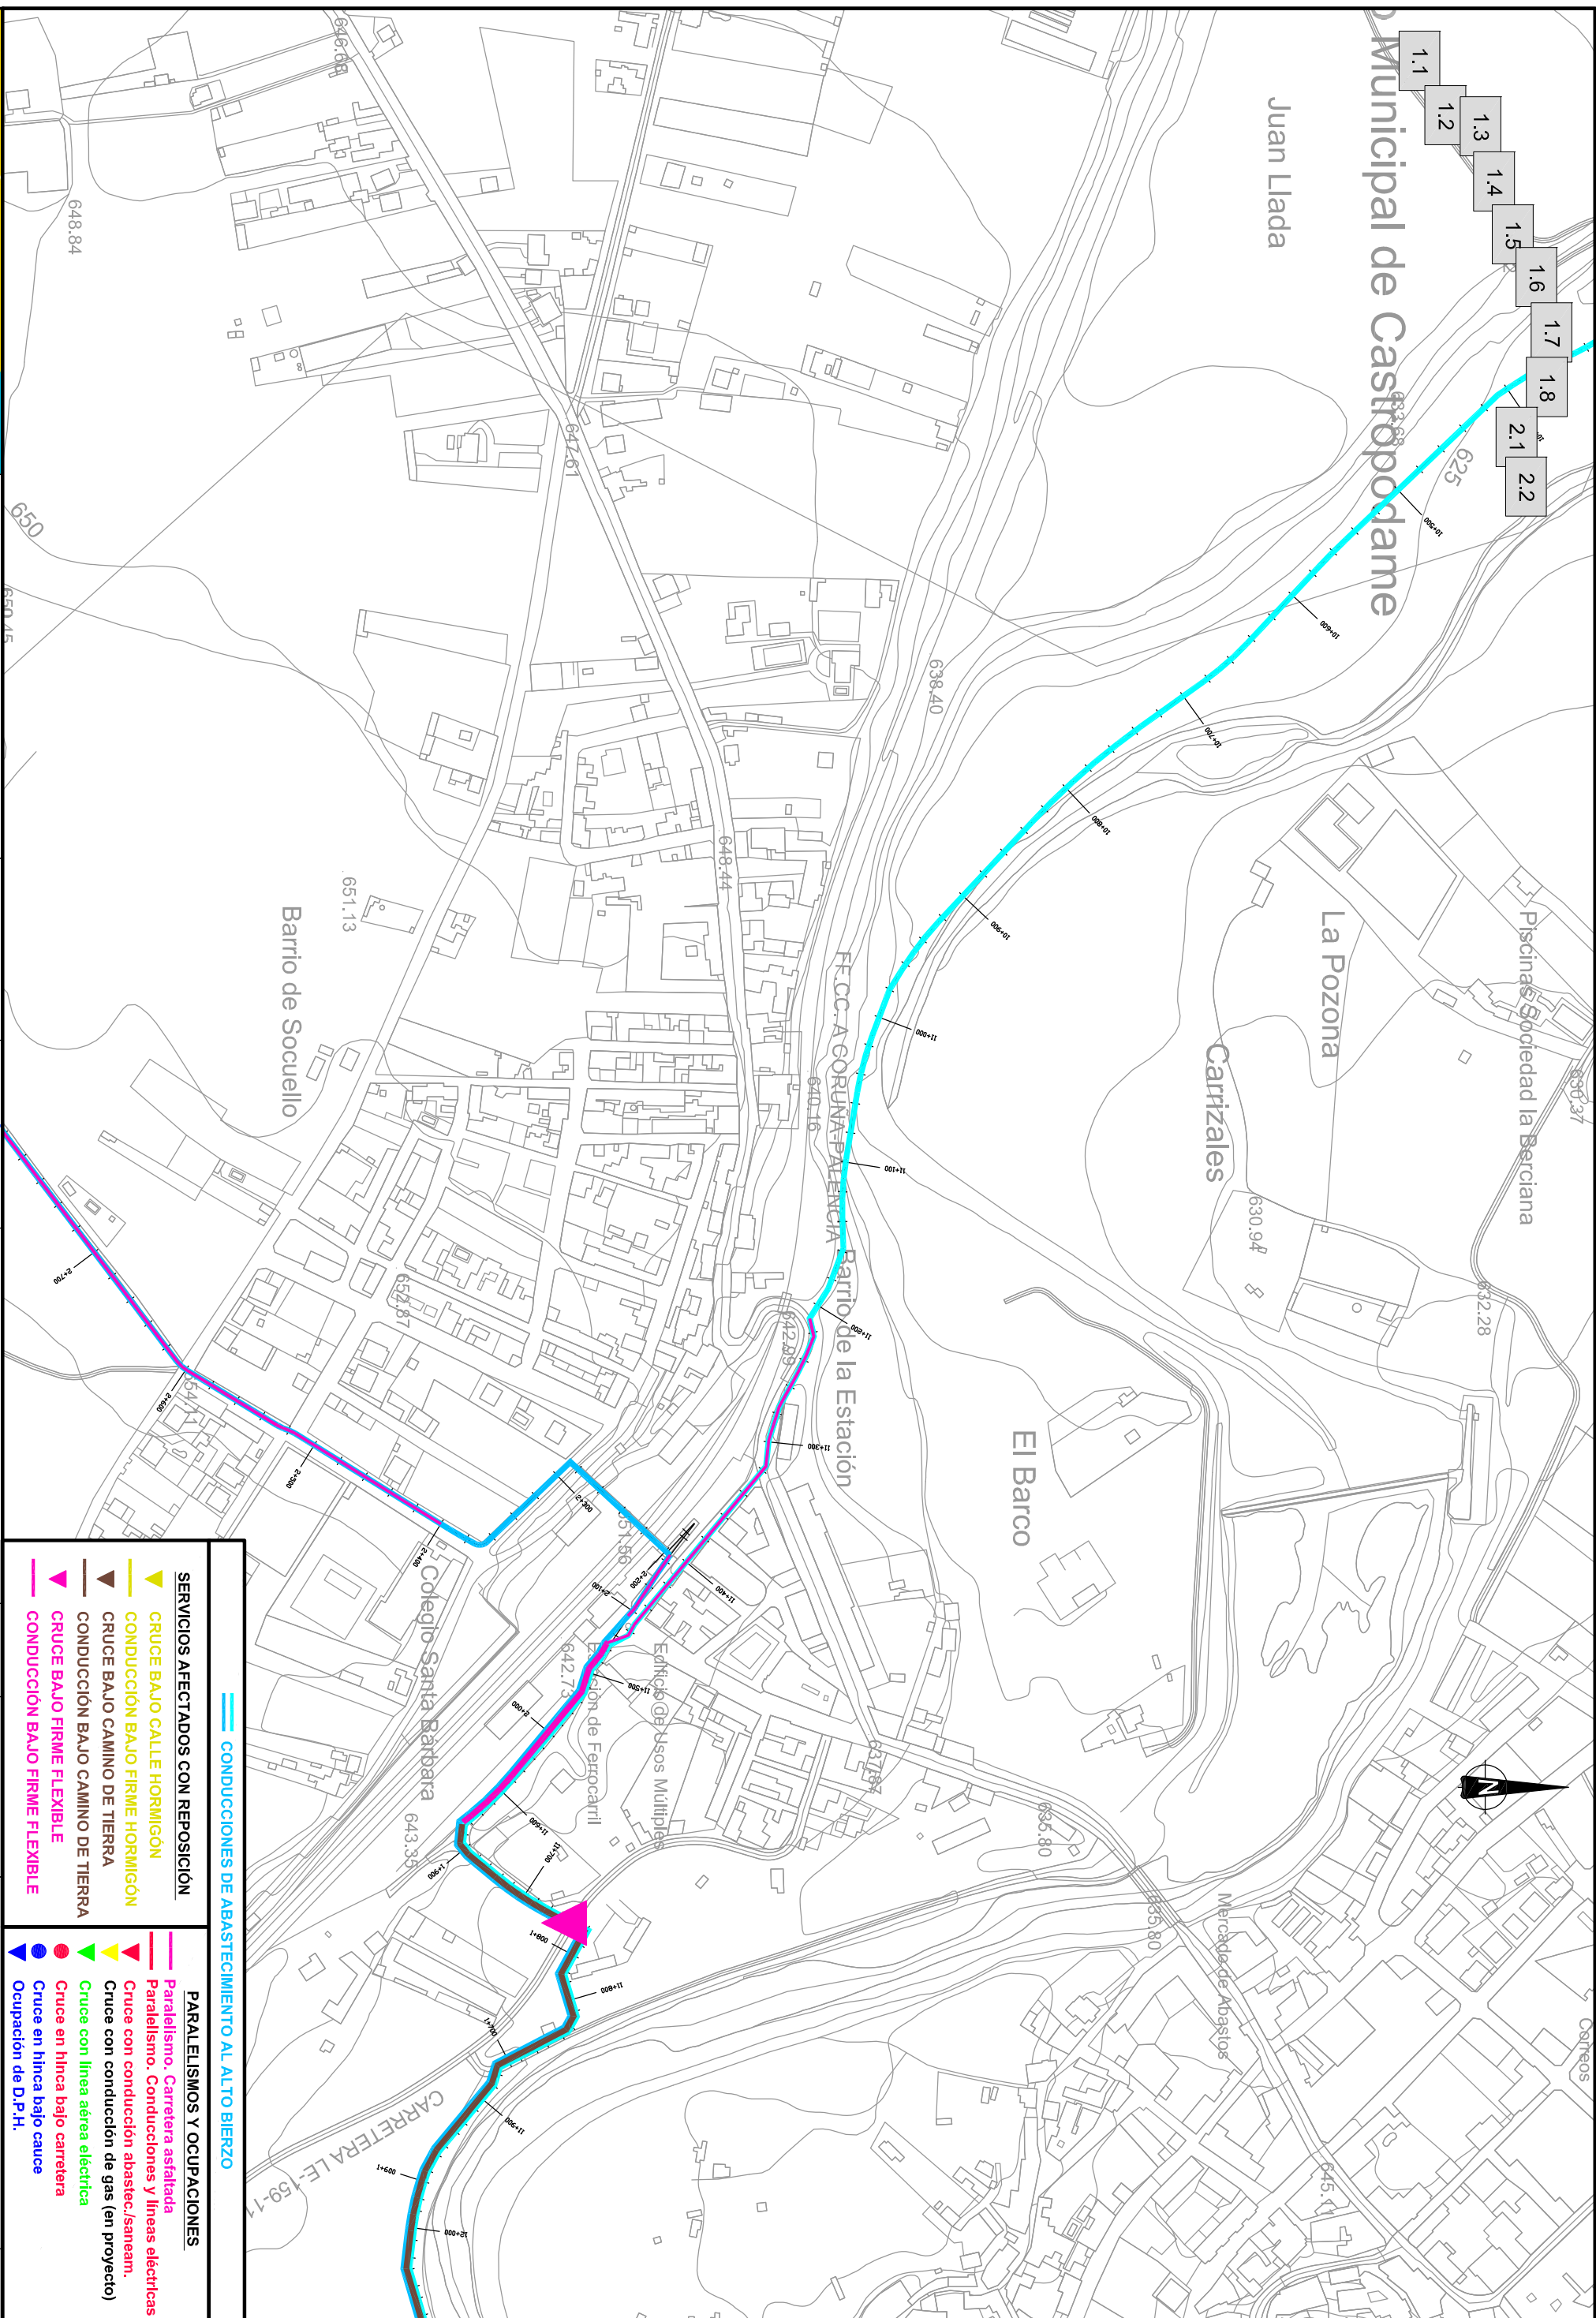

CONDUCCIONES DE ABASTECIMIENTO AL ALTO BIERZO


SERVICIOS AFECTADOS CON REPOSICIÓN

- CRUCE BAJO CALLE HORMIGÓN
- CONDUCCIÓN BAJO FIRME HORMIGÓN
- CRUCE BAJO CAMINO DE TIERRA
- CONDUCCIÓN BAJO CAMINO DE TIERRA
- CONDUCCIÓN BAJO FIRME FLEXIBLE
- CONDUCCIÓN BAJO FIRME FLEXIBLE

PARALELISMOS Y OCUPACIONES

- Paralelismo. Carretera asfaltada
- Paralelismo. Conducciones y líneas eléctricas
- Cruce con conducción abastec./sanam.
- Cruce con conducción de gas (en proyecto)
- Cruce con línea aérea eléctrica
- Cruce en hincia bajo carretera
- Cruce en hincia bajo cauce
- Ocupación de D.P.H.

<p>GOBIERNO DE ESPAÑA</p>	<p>MINISTERIO DE MEDIO AMBIENTE Y MEDIO RURAL Y MARINO</p>	<p>acuanorte</p>	LA DIRECCIÓN DEL PROYECTO		<p>inypsa</p>	EMPRESA CONSULTORA	
			<p>D. CÉSAR PRIETO GARCÍA</p>			<p>D. IVÁN GUTIÉRREZ COUVÍAS</p>	
			EL INGENIERO AJUDANTE DEL PROYECTO				
			<p>D. CELSO L. MABE DE ODEGAR</p>				
			TÍTULO DEL PROYECTO:				
			<p>PROYECTO CONSTRUCTIVO DE MEJORA DEL ABASTECIMIENTO DE AGUA AL ALTO BIERZO: BEMBIBRE Y CASTROPODAME</p>				
FECHA:	MAYO 2009	ESCALA:	1:2000		PLANO:		
CLAVE:	ACN 6108.P2				SERVICIOS AFECTADOS (TRAMO COMUN)		
			ORIGINAL EN A1		PLANO Nº: 3.7.2		
					Hojas: 1 de 2		

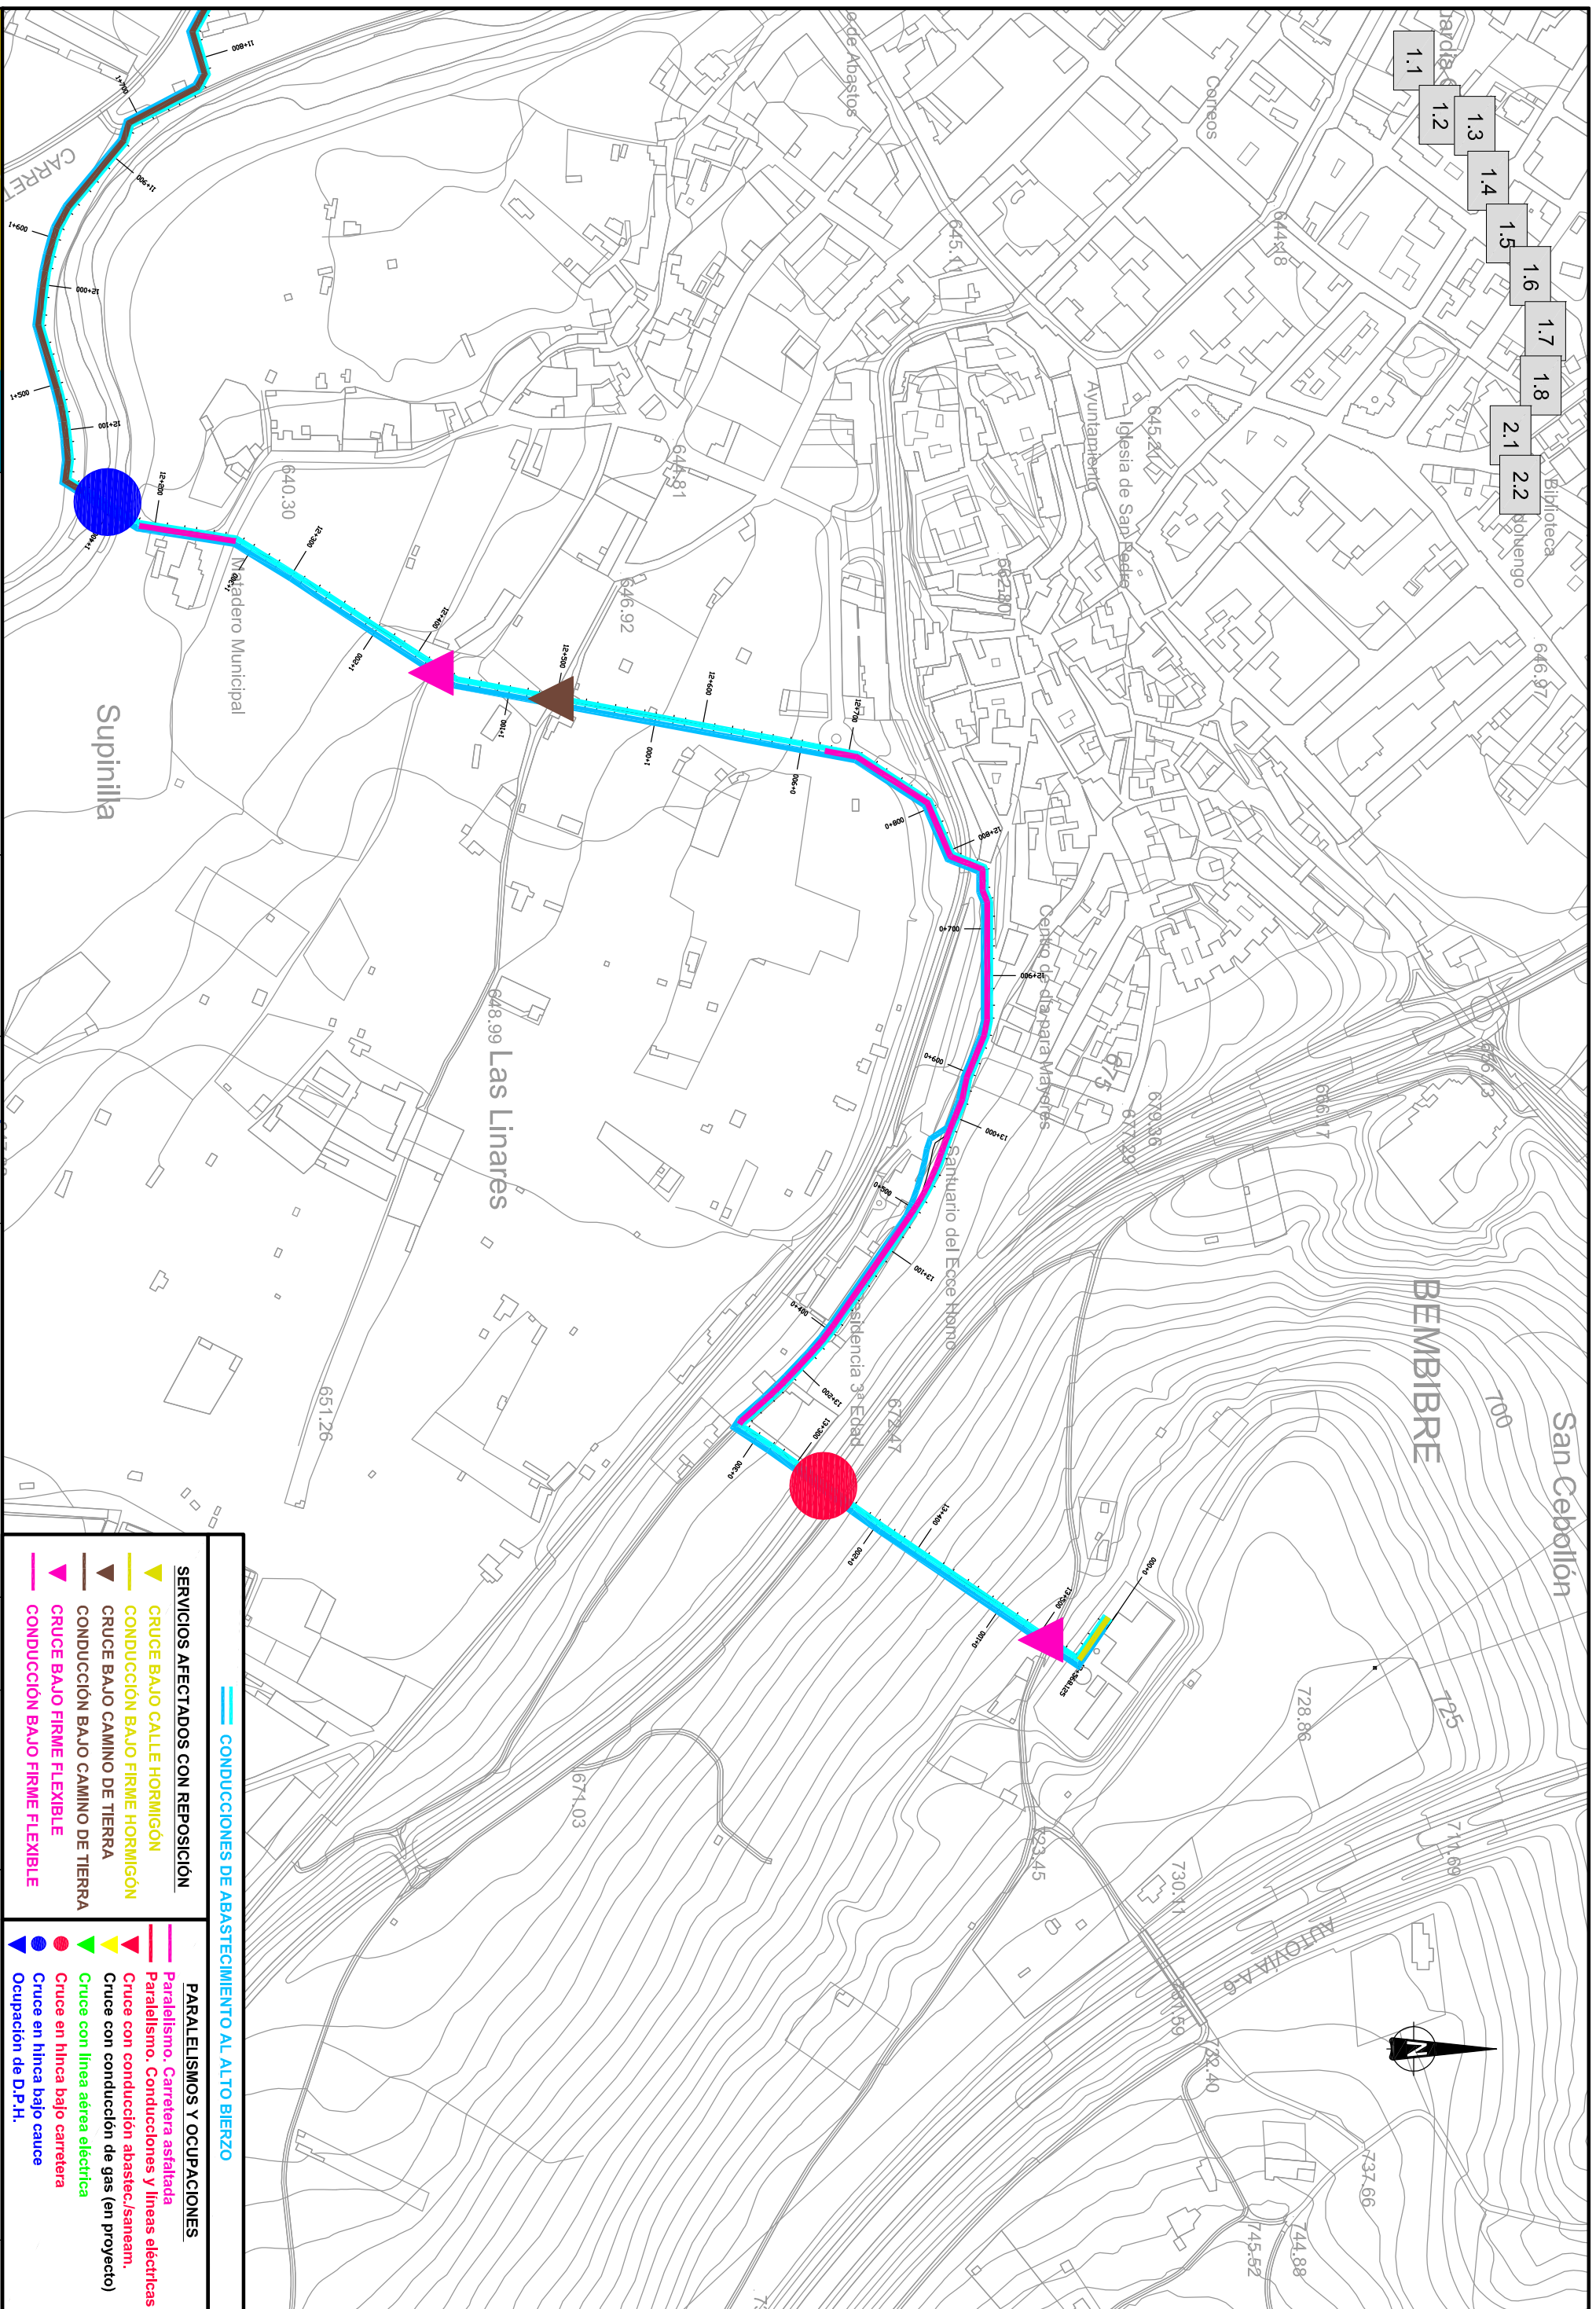

- 1.1
- 1.2
- 1.3
- 1.4
- 1.5
- 1.6
- 1.7
- 1.8
- 2.1
- 2.2

<p>GOBIERNO DE ESPAÑA</p>	<p>MINISTERIO DE MEDIO AMBIENTE, Y MEDIO RURAL Y MARINO</p>	<p>acuanorte</p>	LA DIRECCIÓN DEL PROYECTO		<p>EMPRESA CONSULTORA</p>	<p>EL INGENIERO AJUDANTE DEL PROYECTO</p>	<p>TÍTULO DEL PROYECTO:</p> <p>PROYECTO CONSTRUCTIVO DE MEJORA DEL ABASTECIMIENTO DE AGUA AL ALTO BIERZO: BEMBIBRE Y CASTROPDAME</p>	<p>FECHA:</p> <p>MAYO 2009</p>	<p>ESCALA:</p> <p>1:2000</p>	<p>PLANO:</p> <p>ABASTECIMIENTO A BEMBIBRE Y MATACHIANA (TRAMO COMÚN)</p>	<p>PLANO Nº:</p> <p>3.7.2</p>
			<p>D. CÉSAR PIÑERO GARCÍA</p>								

<p>SERVICIOS AFECTADOS CON REPOSICIÓN</p> <ul style="list-style-type: none"> CRUCE BAJO CALLE HORMIGÓN CONDUCCIÓN BAJO FIRME HORMIGÓN CRUCE BAJO CAMINO DE TIERRA CONDUCCIÓN BAJO CAMINO DE TIERRA CRUCE BAJO FIRME FLEXIBLE CONDUCCIÓN BAJO FIRME FLEXIBLE 		<p>PARALELISMOS Y OCUPACIONES</p> <ul style="list-style-type: none"> Paralelismo. Carretera asfaltada Paralelismo. Conducciones y líneas eléctricas Cruce con conducción abastec./sanam. Cruce con conducción de gas (en proyecto) Cruce con línea aérea eléctrica Cruce en hincia bajo carretera Cruce en hincia bajo cauce Ocupación de D.P.H. 	
--	--	---	--